


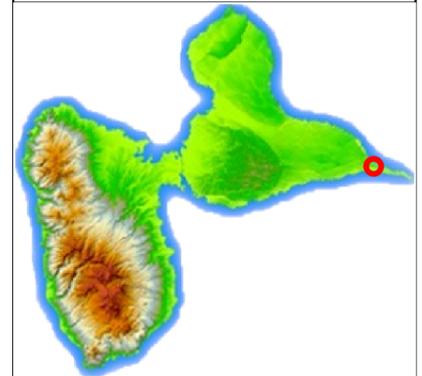

Projet :
La Coulée
Flexol Sizam-Bastareaud



Echelle : 1 / 10 000

Format : A3

Date : 01/09/2021

Version : E

Dessin : PC2 - Plan Masse Global

Légende :


- Table de 2x16 panneaux solaires
- Piste d'exploitation
- Poste Transfo / PdL
- Stockage énergie
- Parcelles cadastrales
- Eoliennes (renouvellement)
- Parc solaire existant

Architecte :




C. NOWATZKI - ARCHITECTE DPLG
594 Courcelles, Lille
34 370 000 000
05 25 01 00 05
SIRET 4007 327 100 00



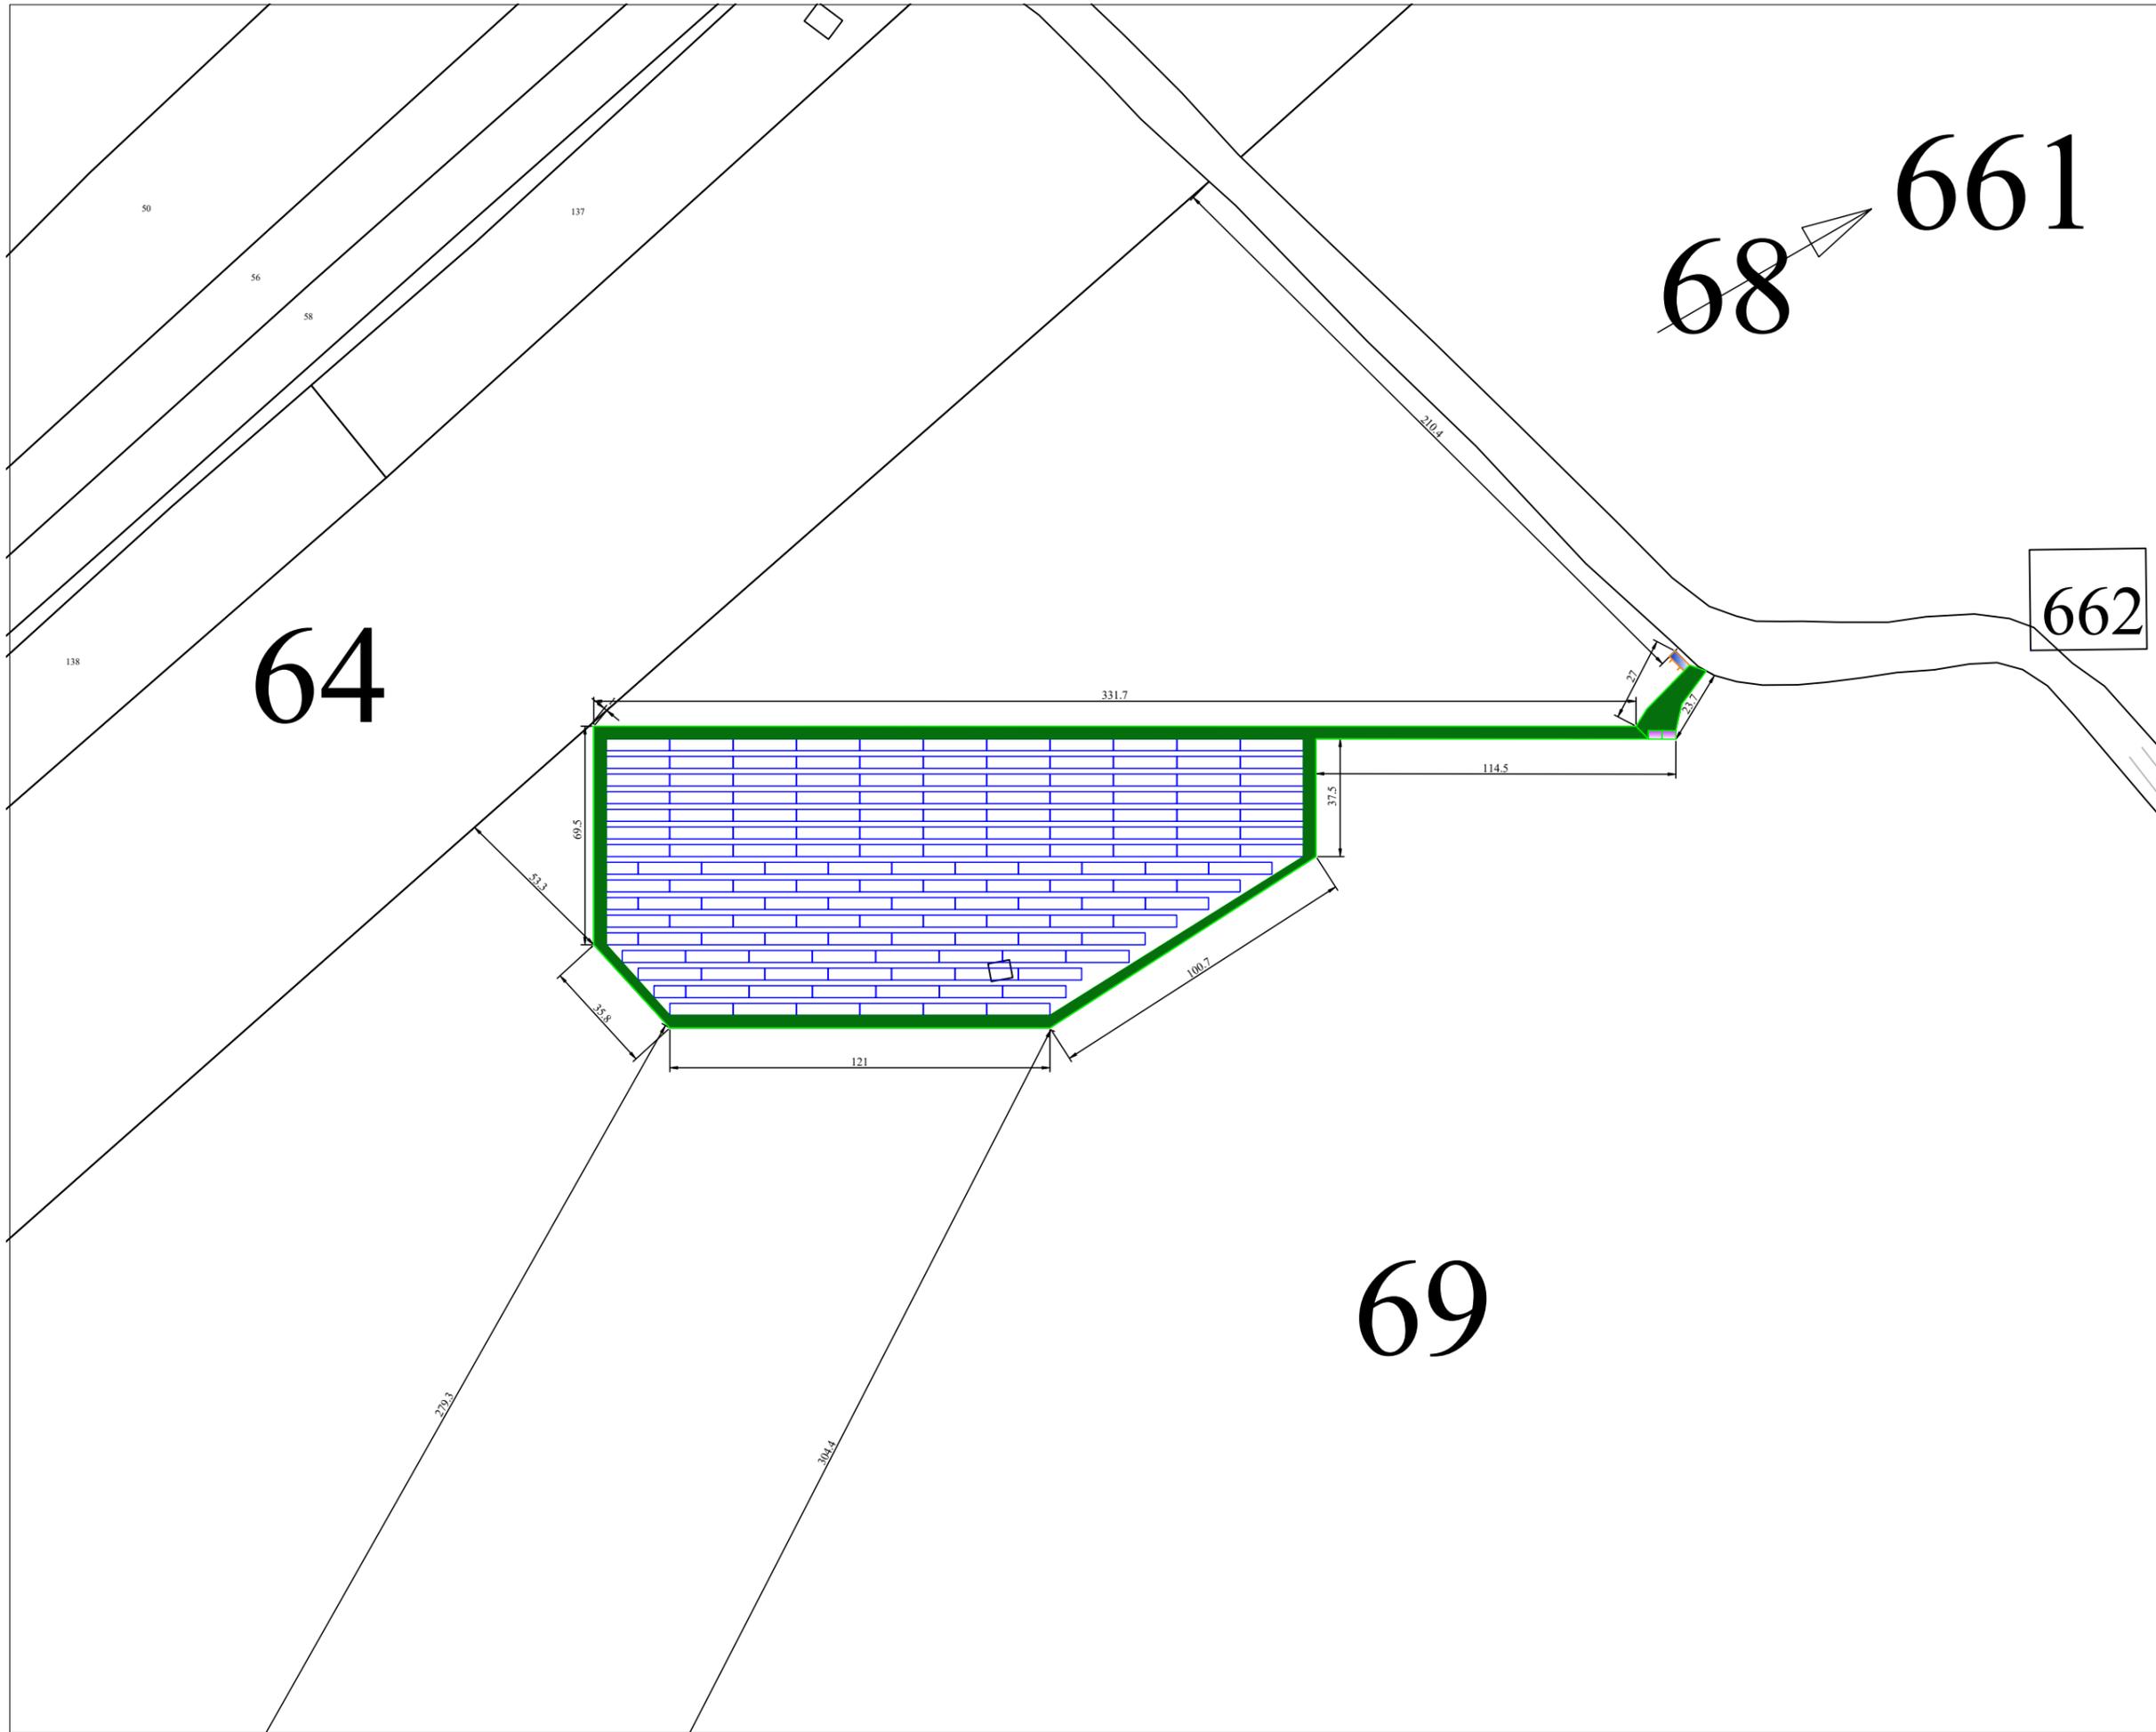

Projet :
 La Coulée
 Flexol Sizam-Bastareaud

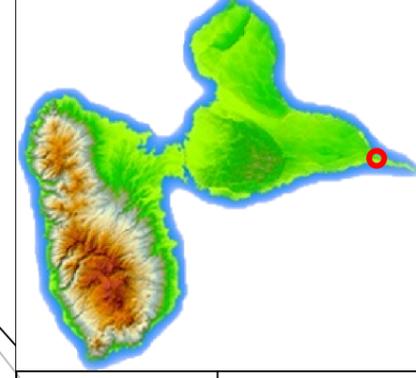

Echelle : 1 / 2000 Format : A3

Date : 01/09/2021

Version : E

Dessin : PC2 - Plan Masse îlot Nord-Ouest

- Légende :
- Table de 2x16 panneaux solaires
 - Piste d'exploitation
 - Poste Transfo / PdL
 - Stockage énergie
 - Parcelles cadastrales
 - Eoliennes (renouvellement)
 - Parc solaire existant


Architecte :

Georges NOWATZKI
 Architecte DPLG

C. NOWATZKI - ARCHITECTE DPLG
 594 Courantte
 34370 MAUCOURT
 06 26 01 07 35
 Siret 4107 327100678



Projet :
La Coulée
Flexol Sizam-Bastareaud

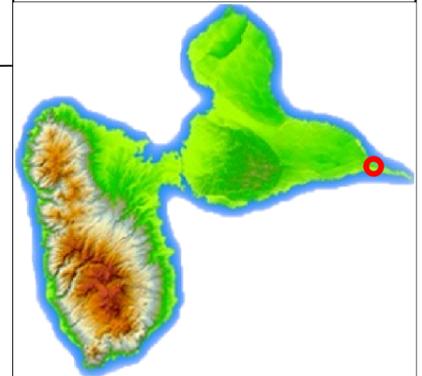

Echelle : 1 / 500

Format : A3

Date : 01/09/2021

Version : E

Dessin : PC2 - Plan Masse îlot Nord-Ouest - Zoom


Légende :

- Table de 2x16 panneaux solaires
- Piste d'exploitation
- Poste Transfo / PdL
- Stockage énergie
- Parcelles cadastrales
- Eoliennes (renouvellement)
- Parc solaire existant

Architecte :




C. NOWATZKI - ARCHITECTE DPLG
594 400000 Quarante
34370 MARCIGNY
06 26 01 05 05
Site 4107 32710420

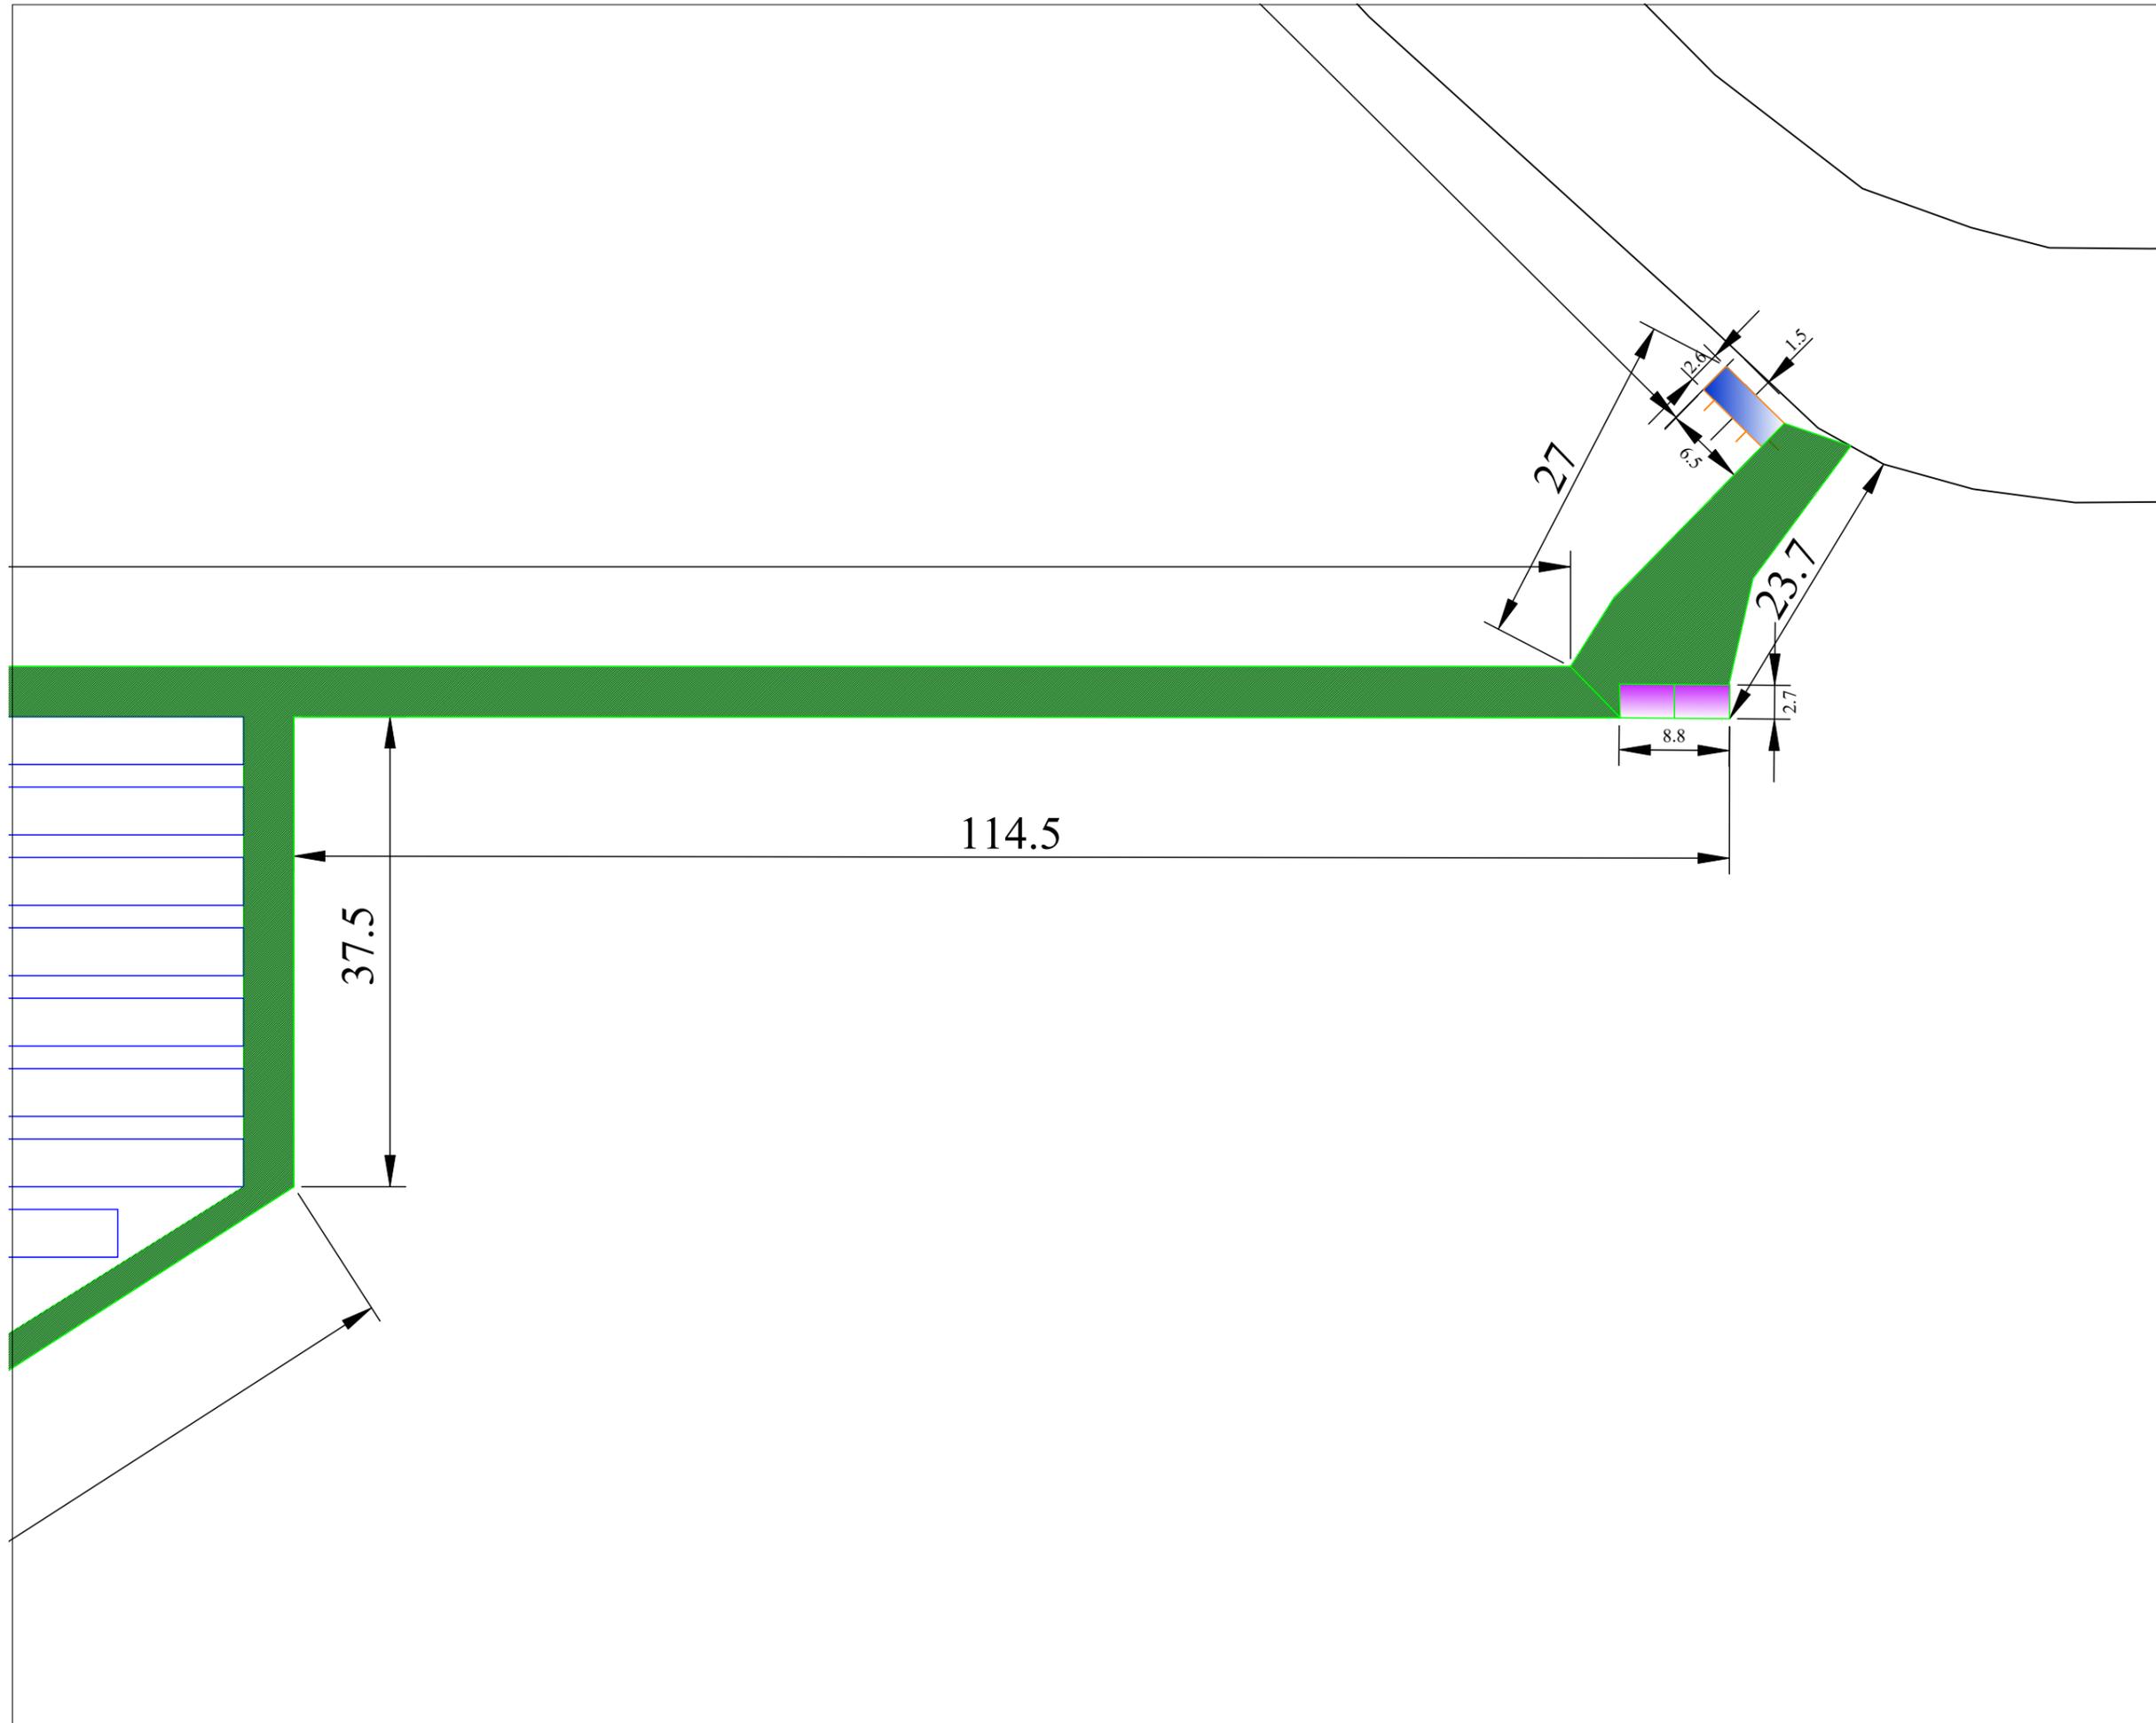



Projet :
La Coulée
Flexol Sizam-Bastareaud

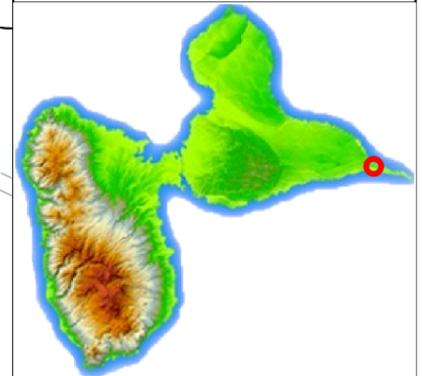

Echelle : 1 / 2000

Format : A3

Date : 01/09/2021

Version : E

Dessin : Plan Masse îlot Centre


Légende :


- Table de 2x16 panneaux solaires
- Piste d'exploitation
- Poste Transfo / PdL
- Stockage énergie
- Parcelles cadastrales
- Eoliennes (renouvellement)
- Parc solaire existant

Architecte :




Georges NOWATZKI ARCHITECTE DPLG
59 Chemin de la Quarante
34370 MONTAUDOU
06 26 01 07 05
Siret 4107 32710029

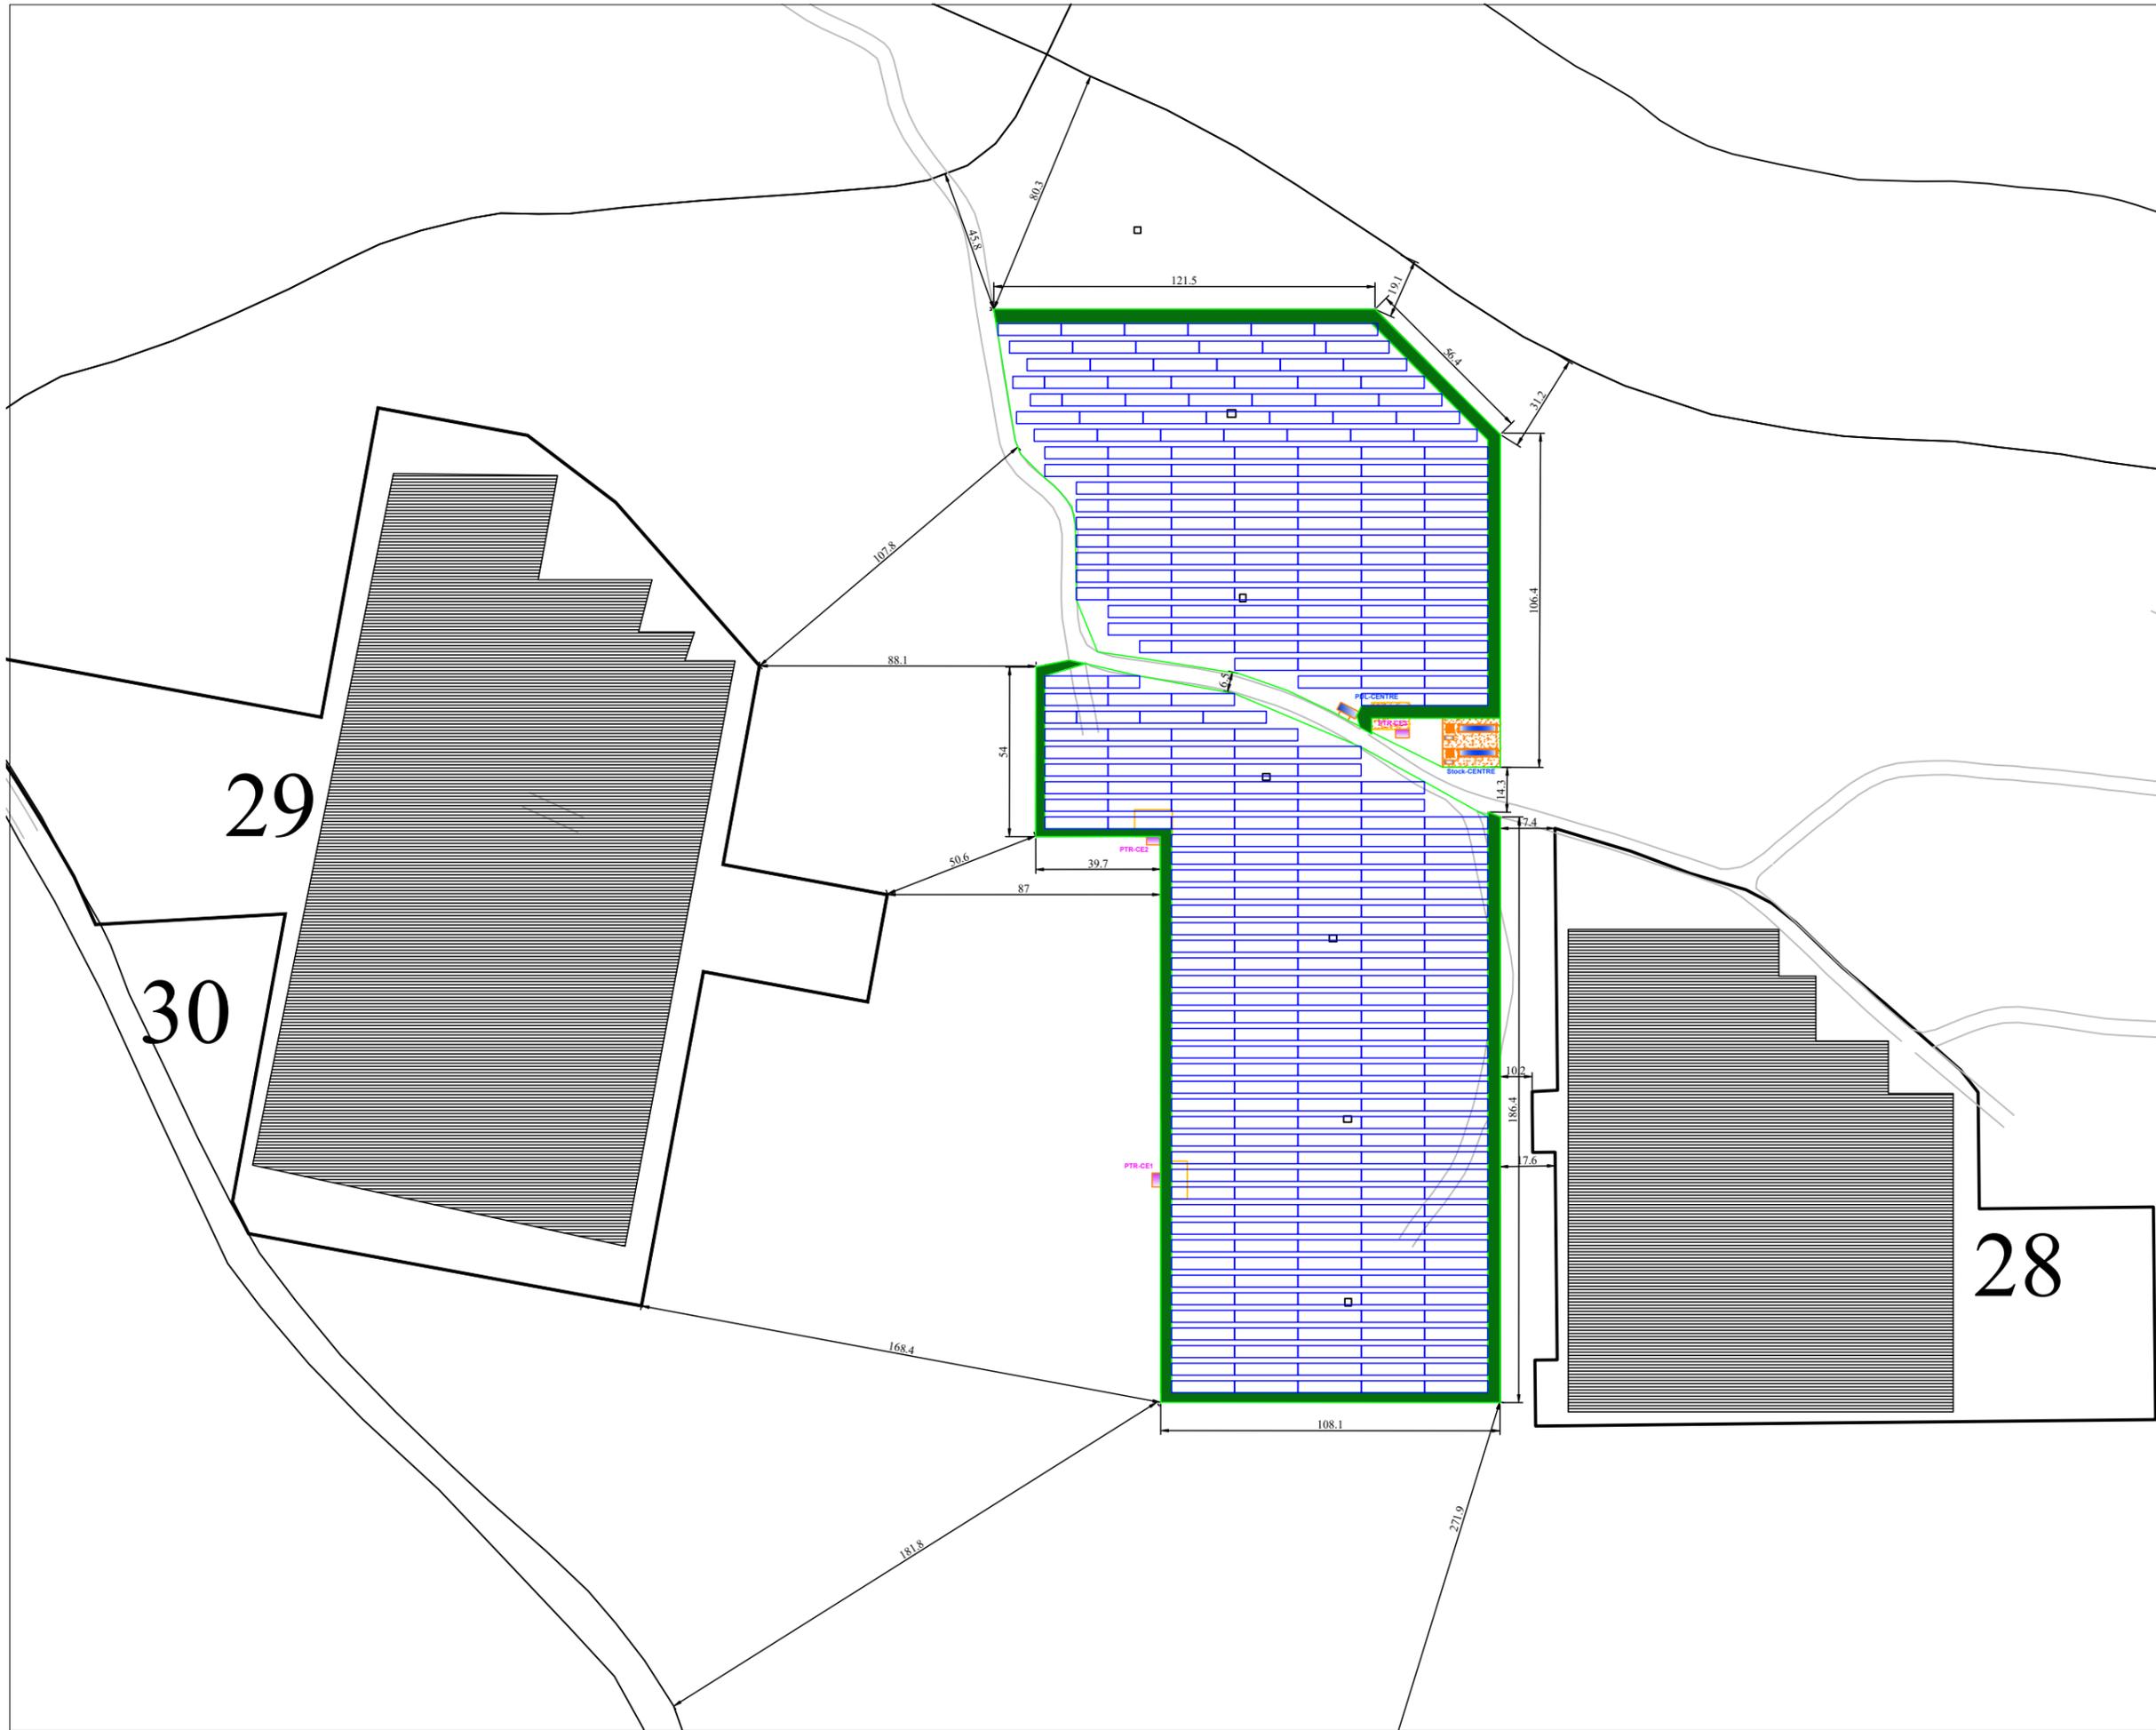

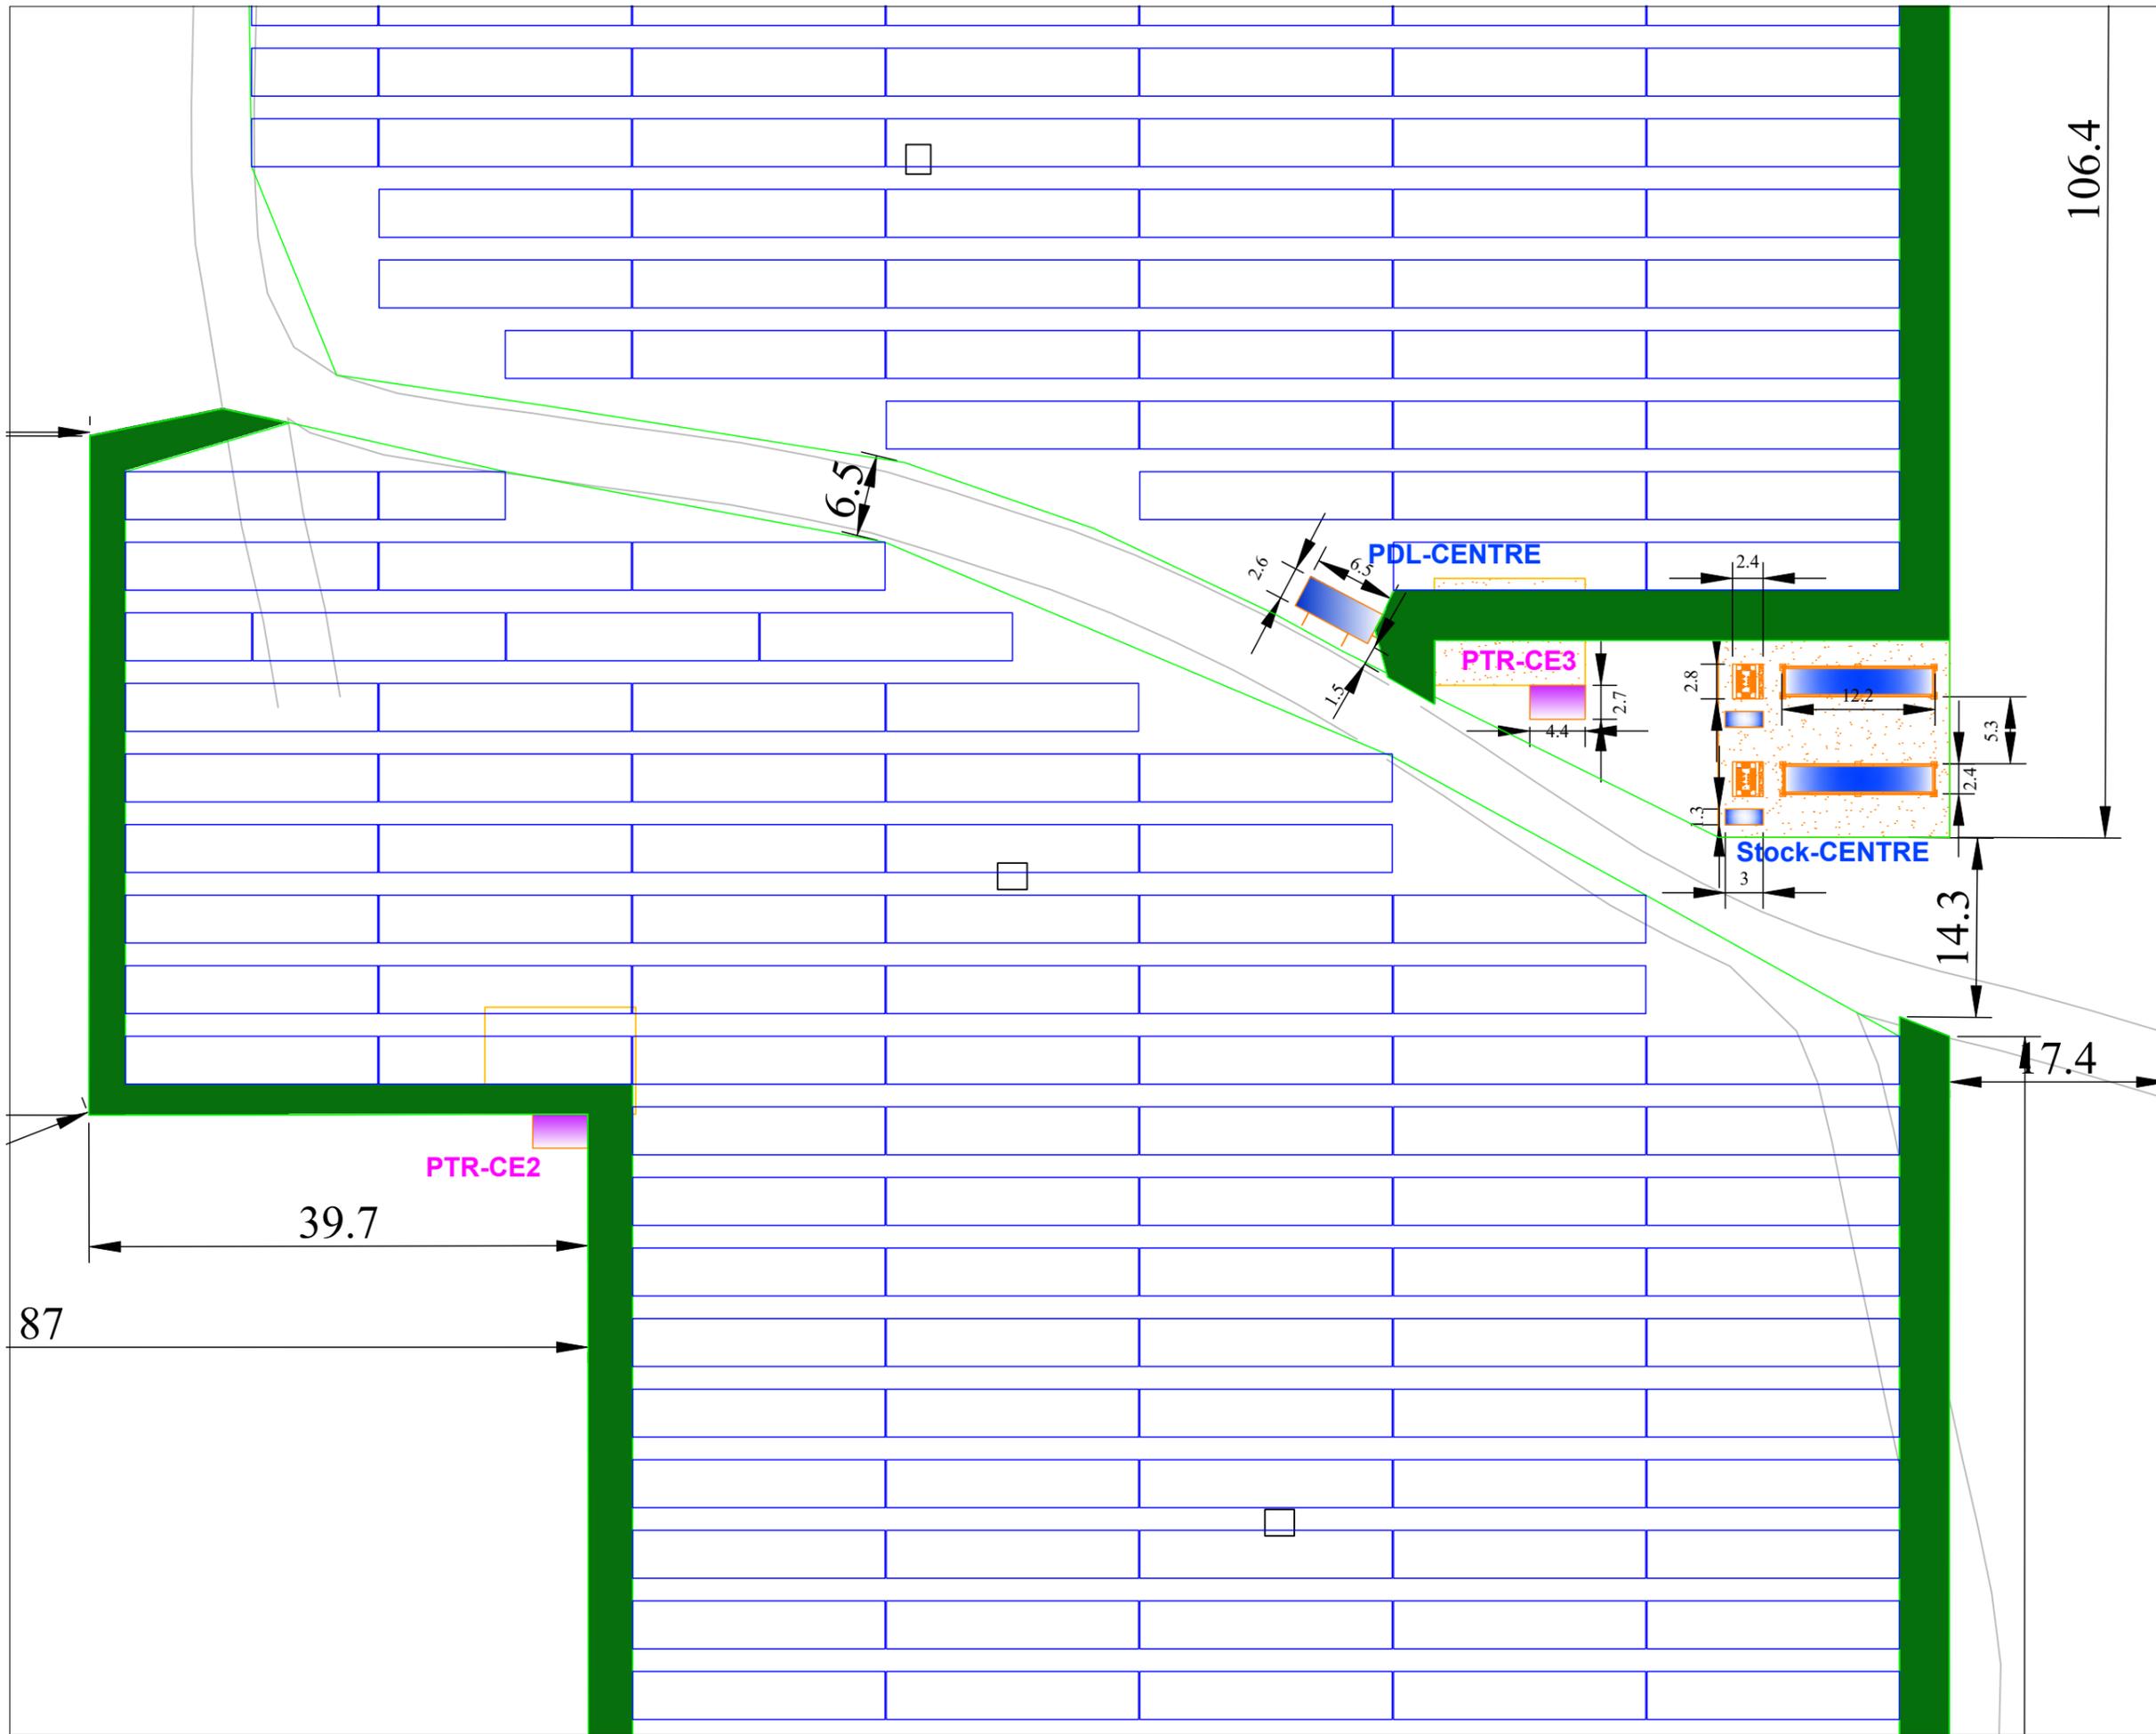

Projet :
 La Coulée
 Flexol Sizam-Bastareaud

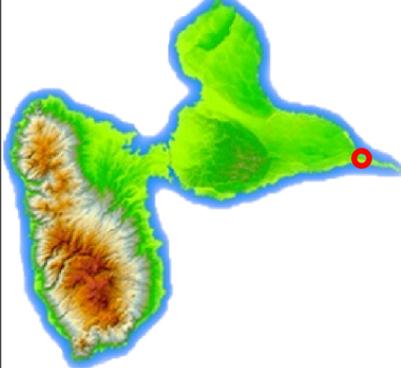

Echelle : 1 / 500 Format : A3

Date : 01/09/2021

Version : E

Dessin : PC2 - Plan Masse îlot Centre - Zoom local

Légende :

- Table de 2x16 panneaux solaires
- Piste d'exploitation
- Poste Transfo / PdL
- Stockage énergie
- Parcelles cadastrales
- Eoliennes (renouvellement)
- Parc solaire existant


Architecte :



Georges NOWATZKI
 Architecte DPLG
 504 Chemin de Quarante
 34370 SAINT-PIERRE
 05 26 01 77 03
 Site : 4107 527 140420



Projet :
La Coulée
Flexol Sizam-Bastareaud

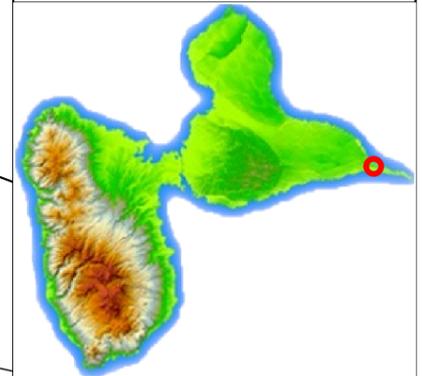

Echelle : 1 / 2000

Format : A3

Date : 01/09/2021

Version : E

Dessin : PC2 - Plan Masse îlot Est


Légende :

- Table de 2x16 panneaux solaires
- Piste d'exploitation
- Poste Transfo / PdL
- Stockage énergie
- Parcelles cadastrales
- Eoliennes (renouvellement)
- Parc solaire existant

Architecte :




Georges NOWATZKI ARCHITECTE DPLG
584 Chemin de Quarante
34370 MONTMAGNY
06 26 01 07 05
Siret 4107 32710029

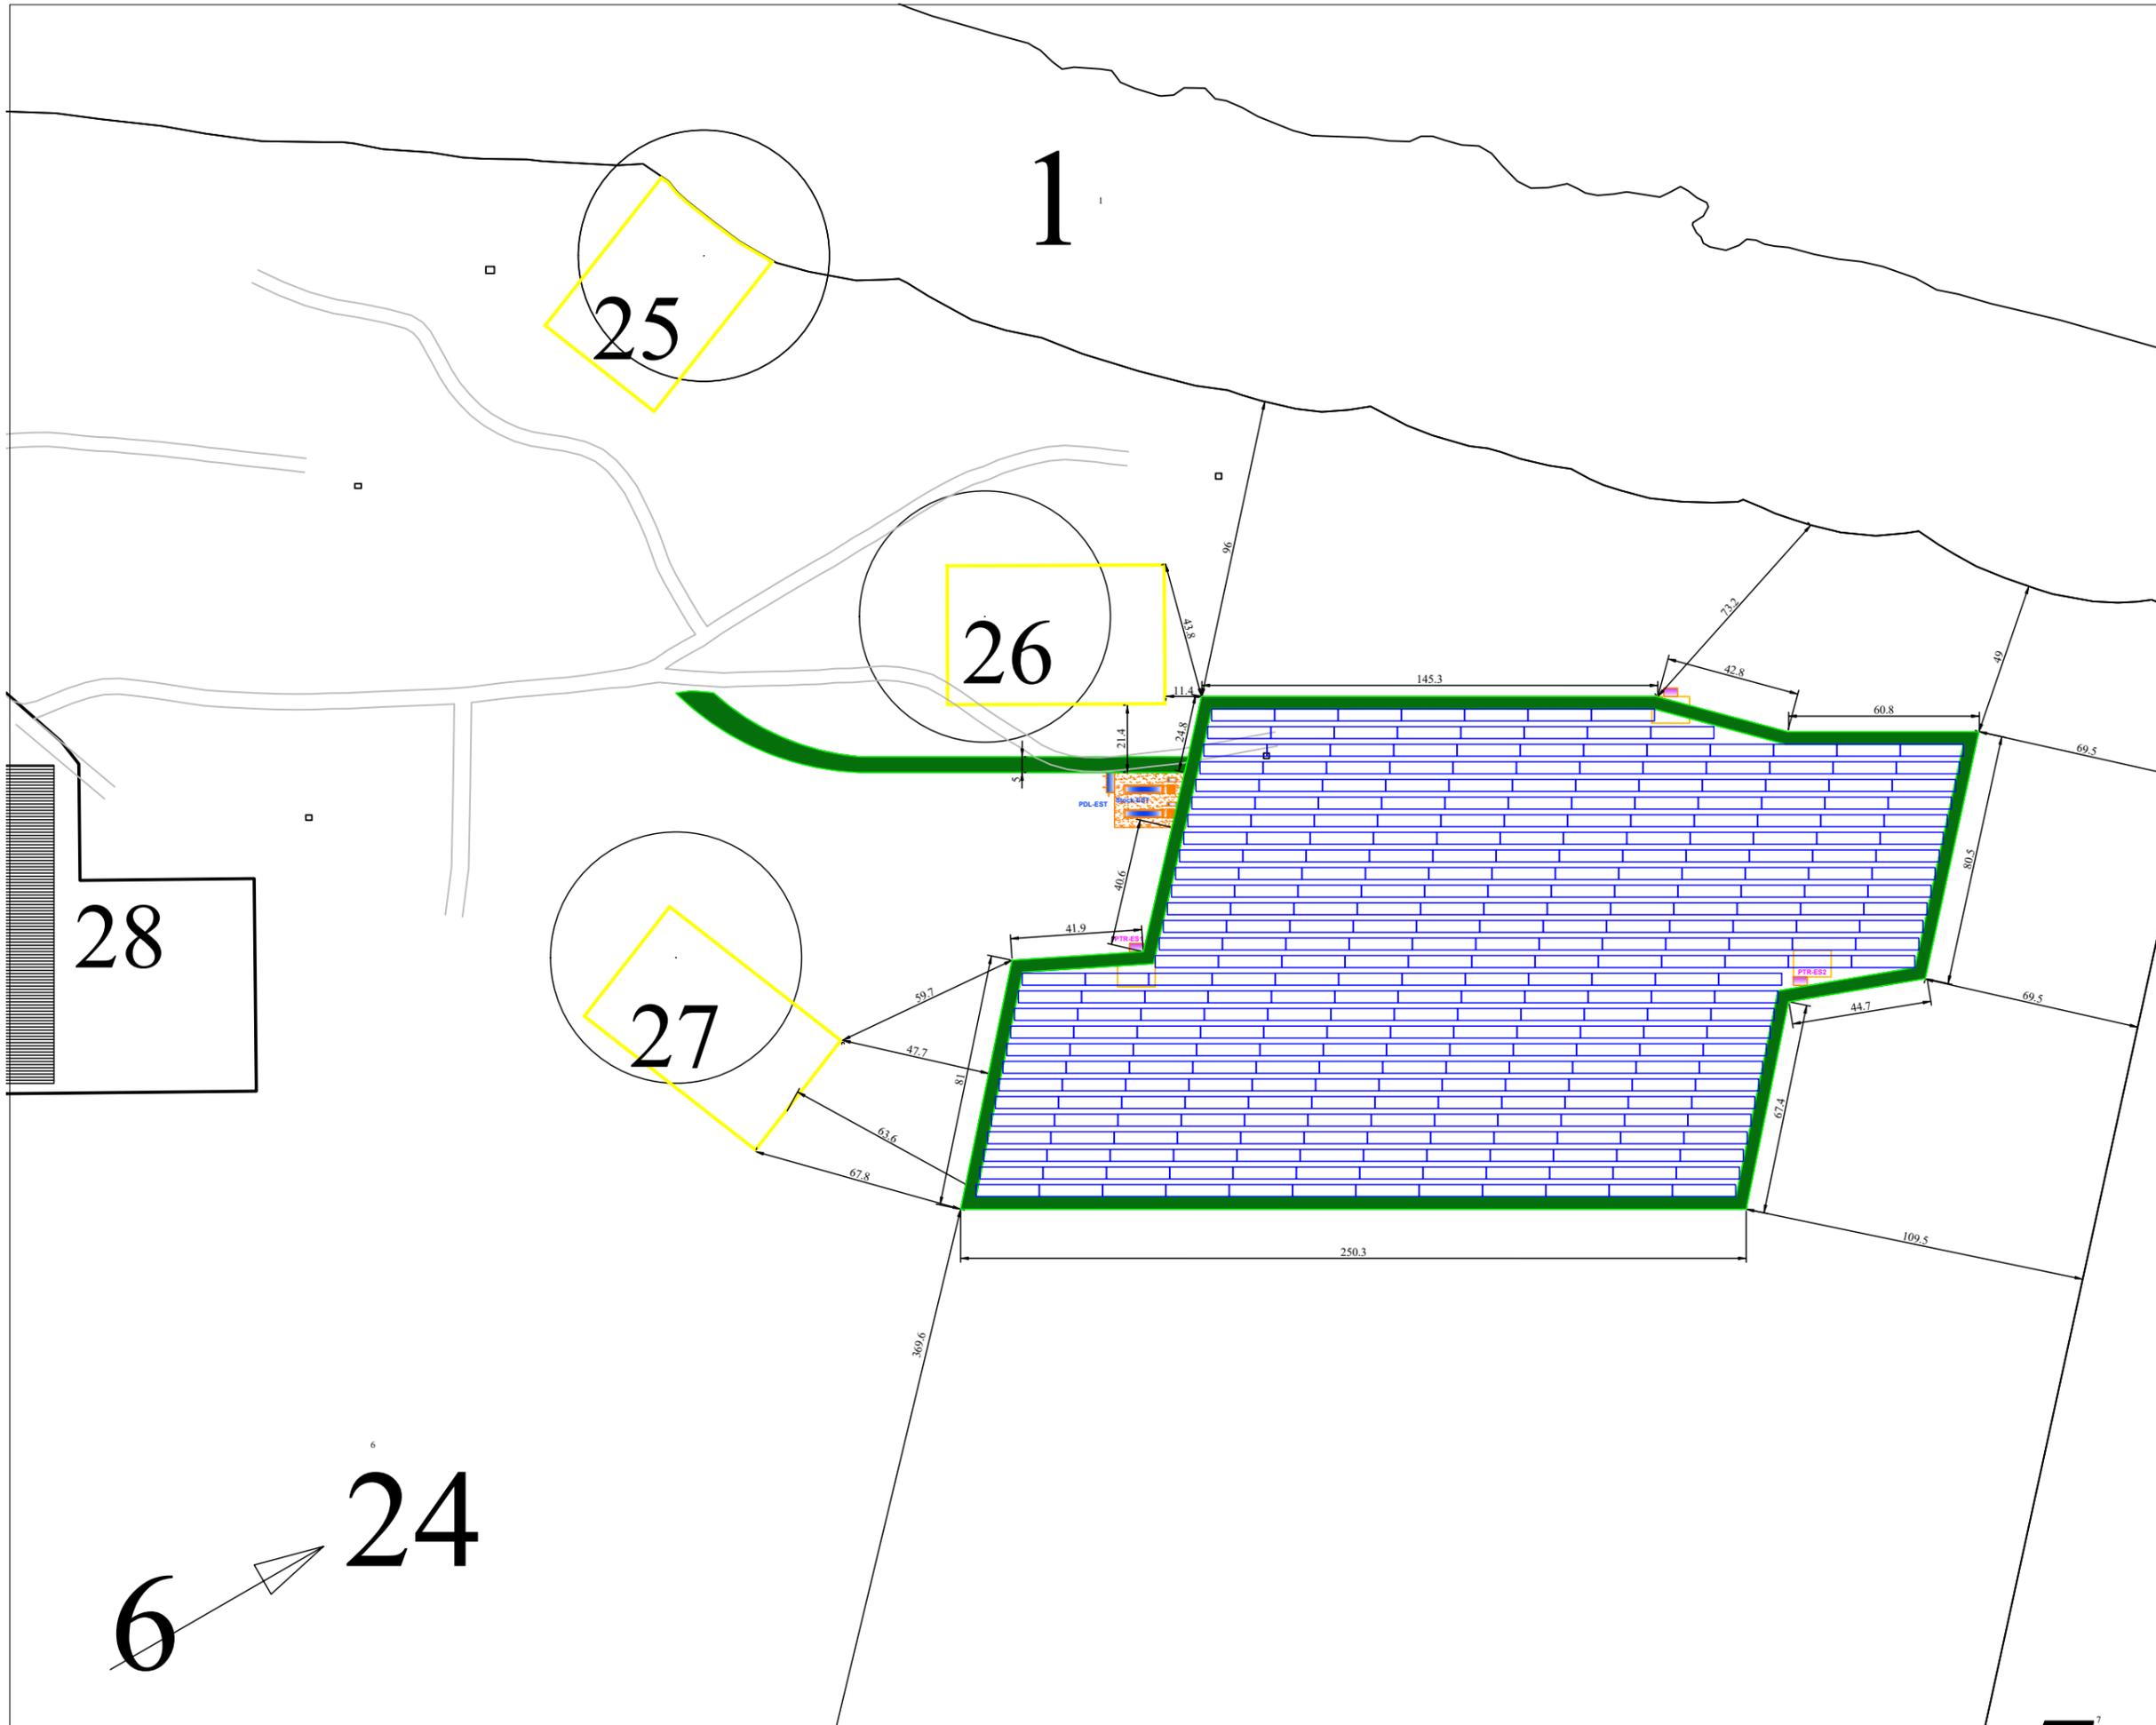

26



Projet :
La Coulée
Flexol Sizam-Bastareaud

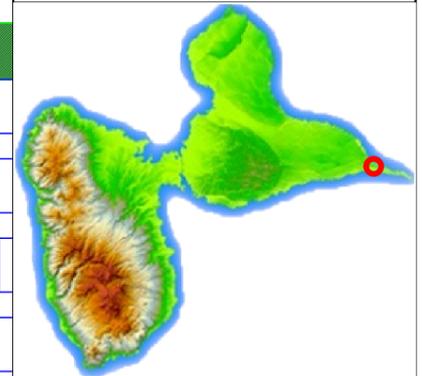

Echelle : 1 / 500 Format : A3

Date : 01/09/2021

Version : E

Dessin : PC2 - Plan Masse îlot Est - Zoom locaux


Légende :


- Table de 2x16 panneaux solaires
- Piste d'exploitation
- Poste Transfo / PdL
- Stockage énergie
- Parcelles cadastrales
- Eoliennes (renouvellement)
- Parc solaire existant

Architecte :




Georges NOWATZKI ARCHITECTE DPLG
59400 SAINTE-QUENTE
34370
05 25 01 00 05
Site 4107 527 50070

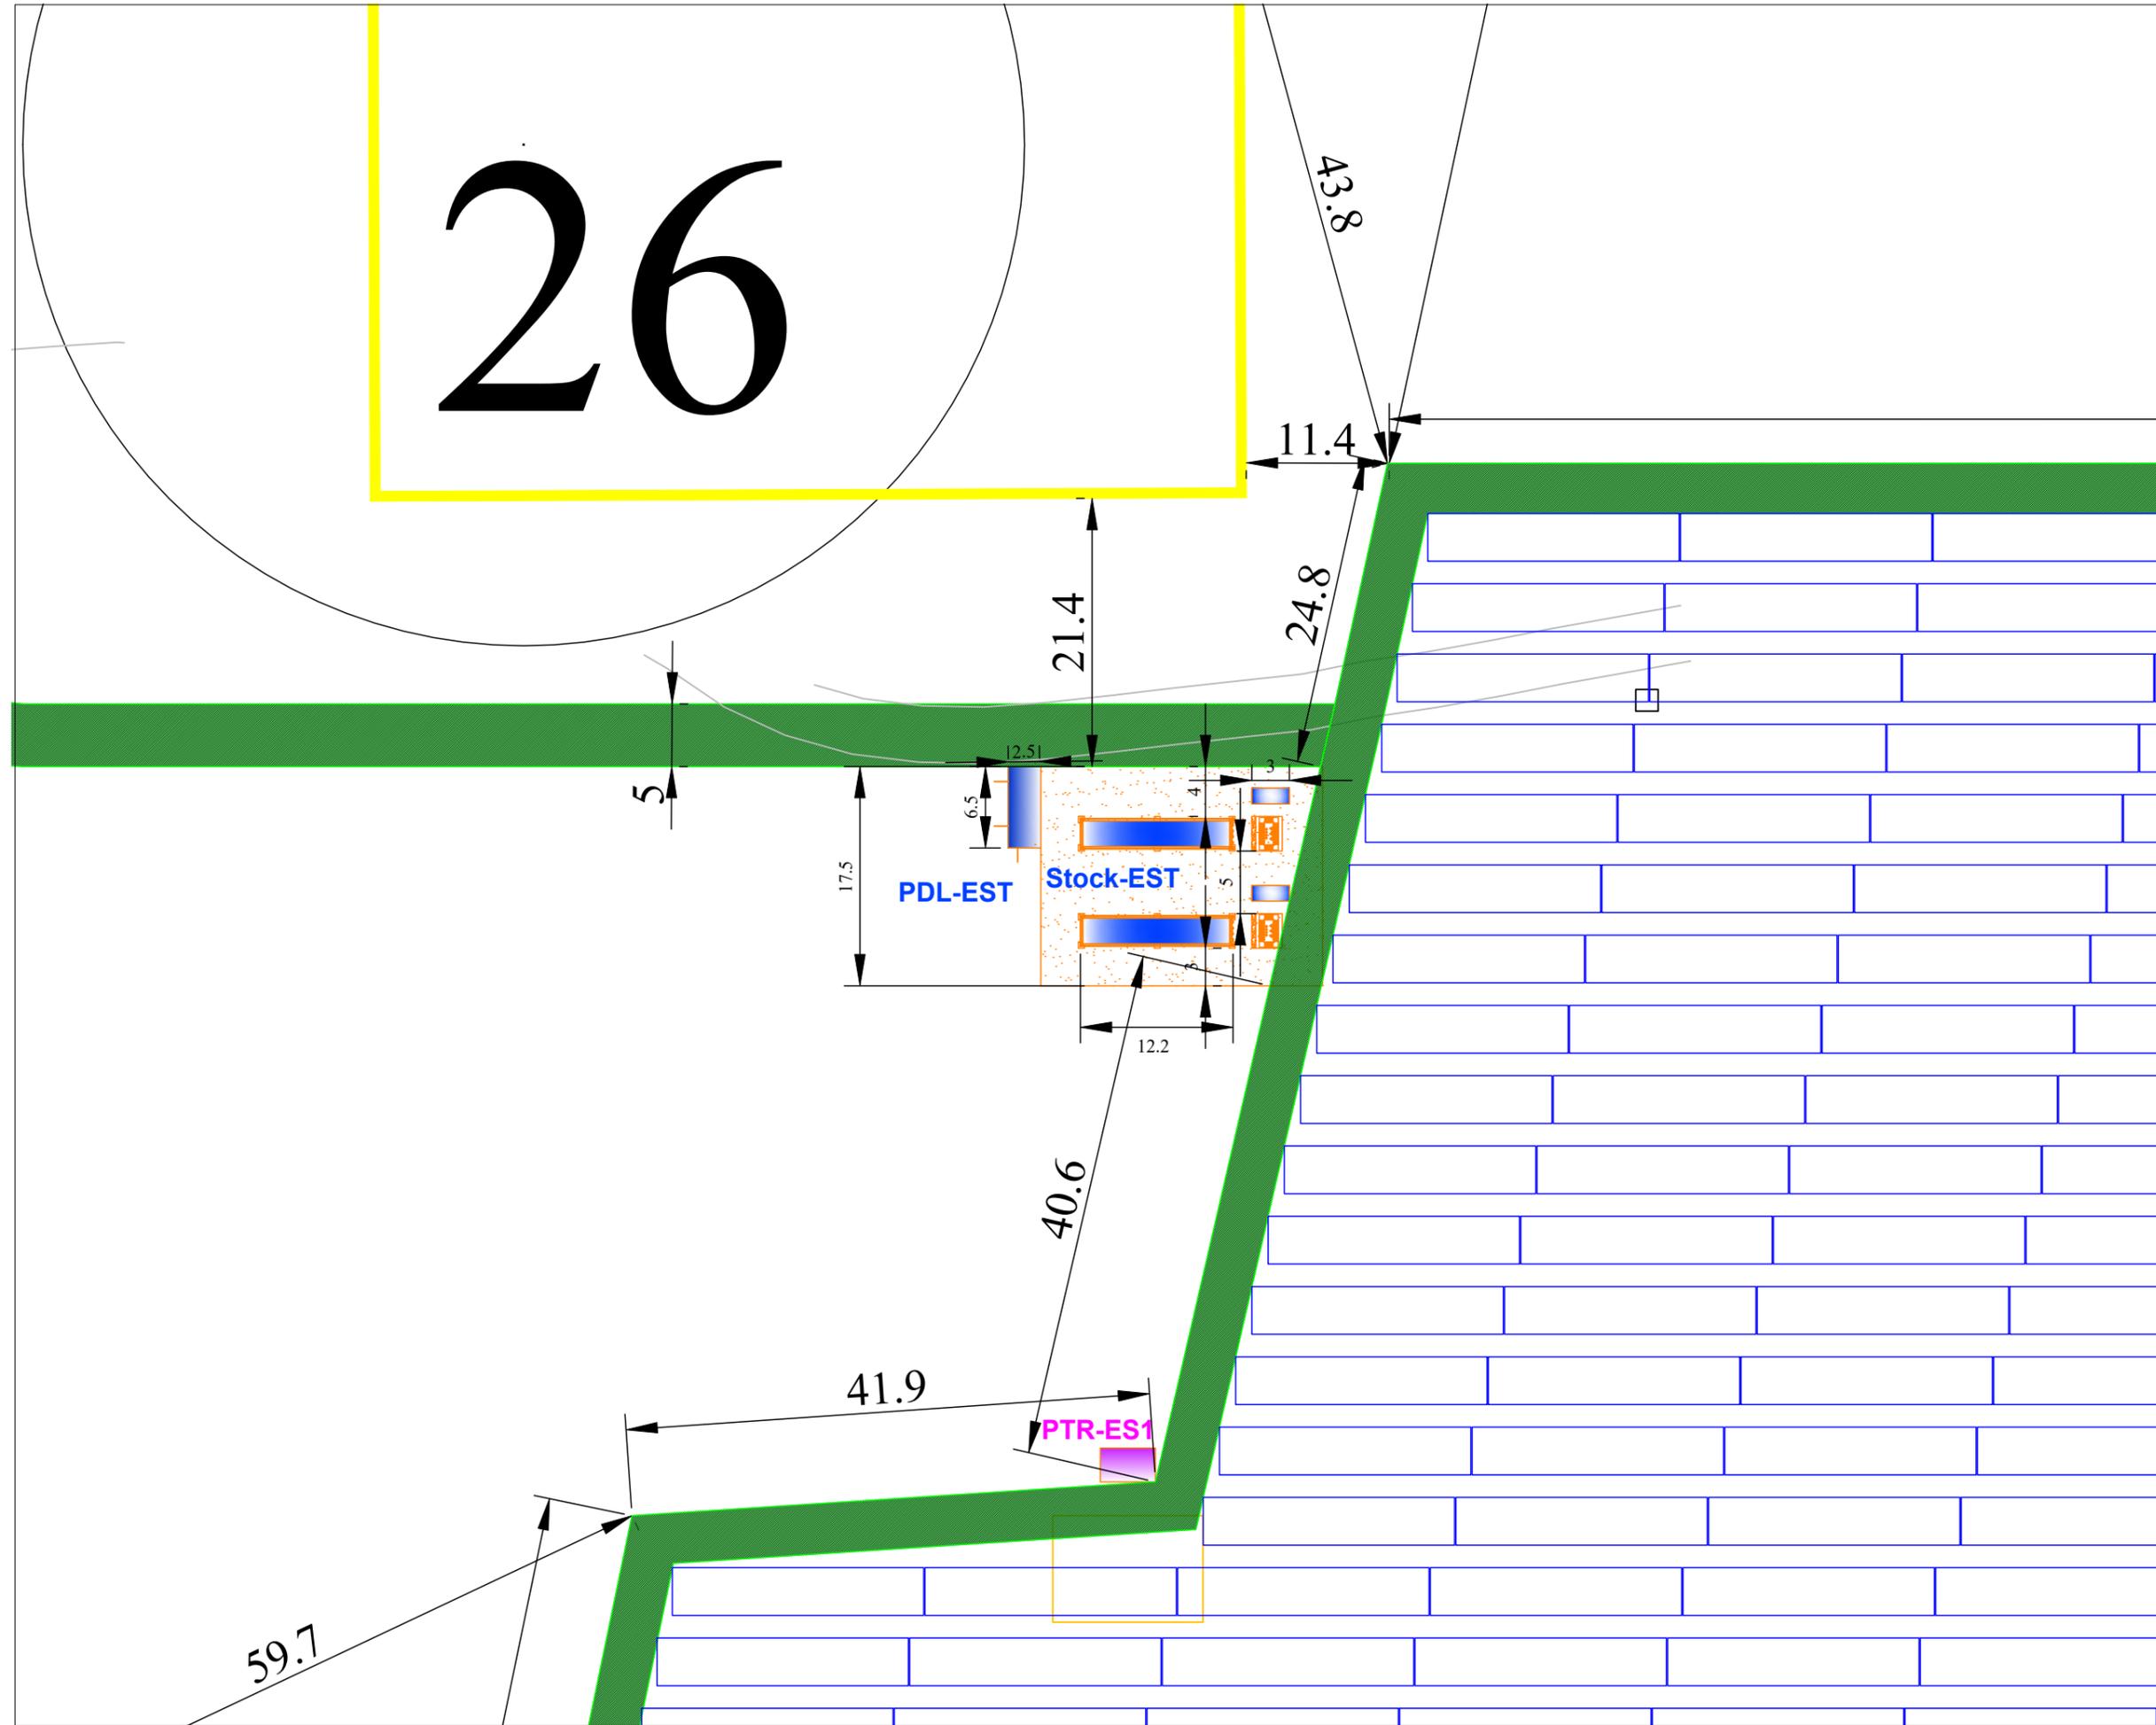

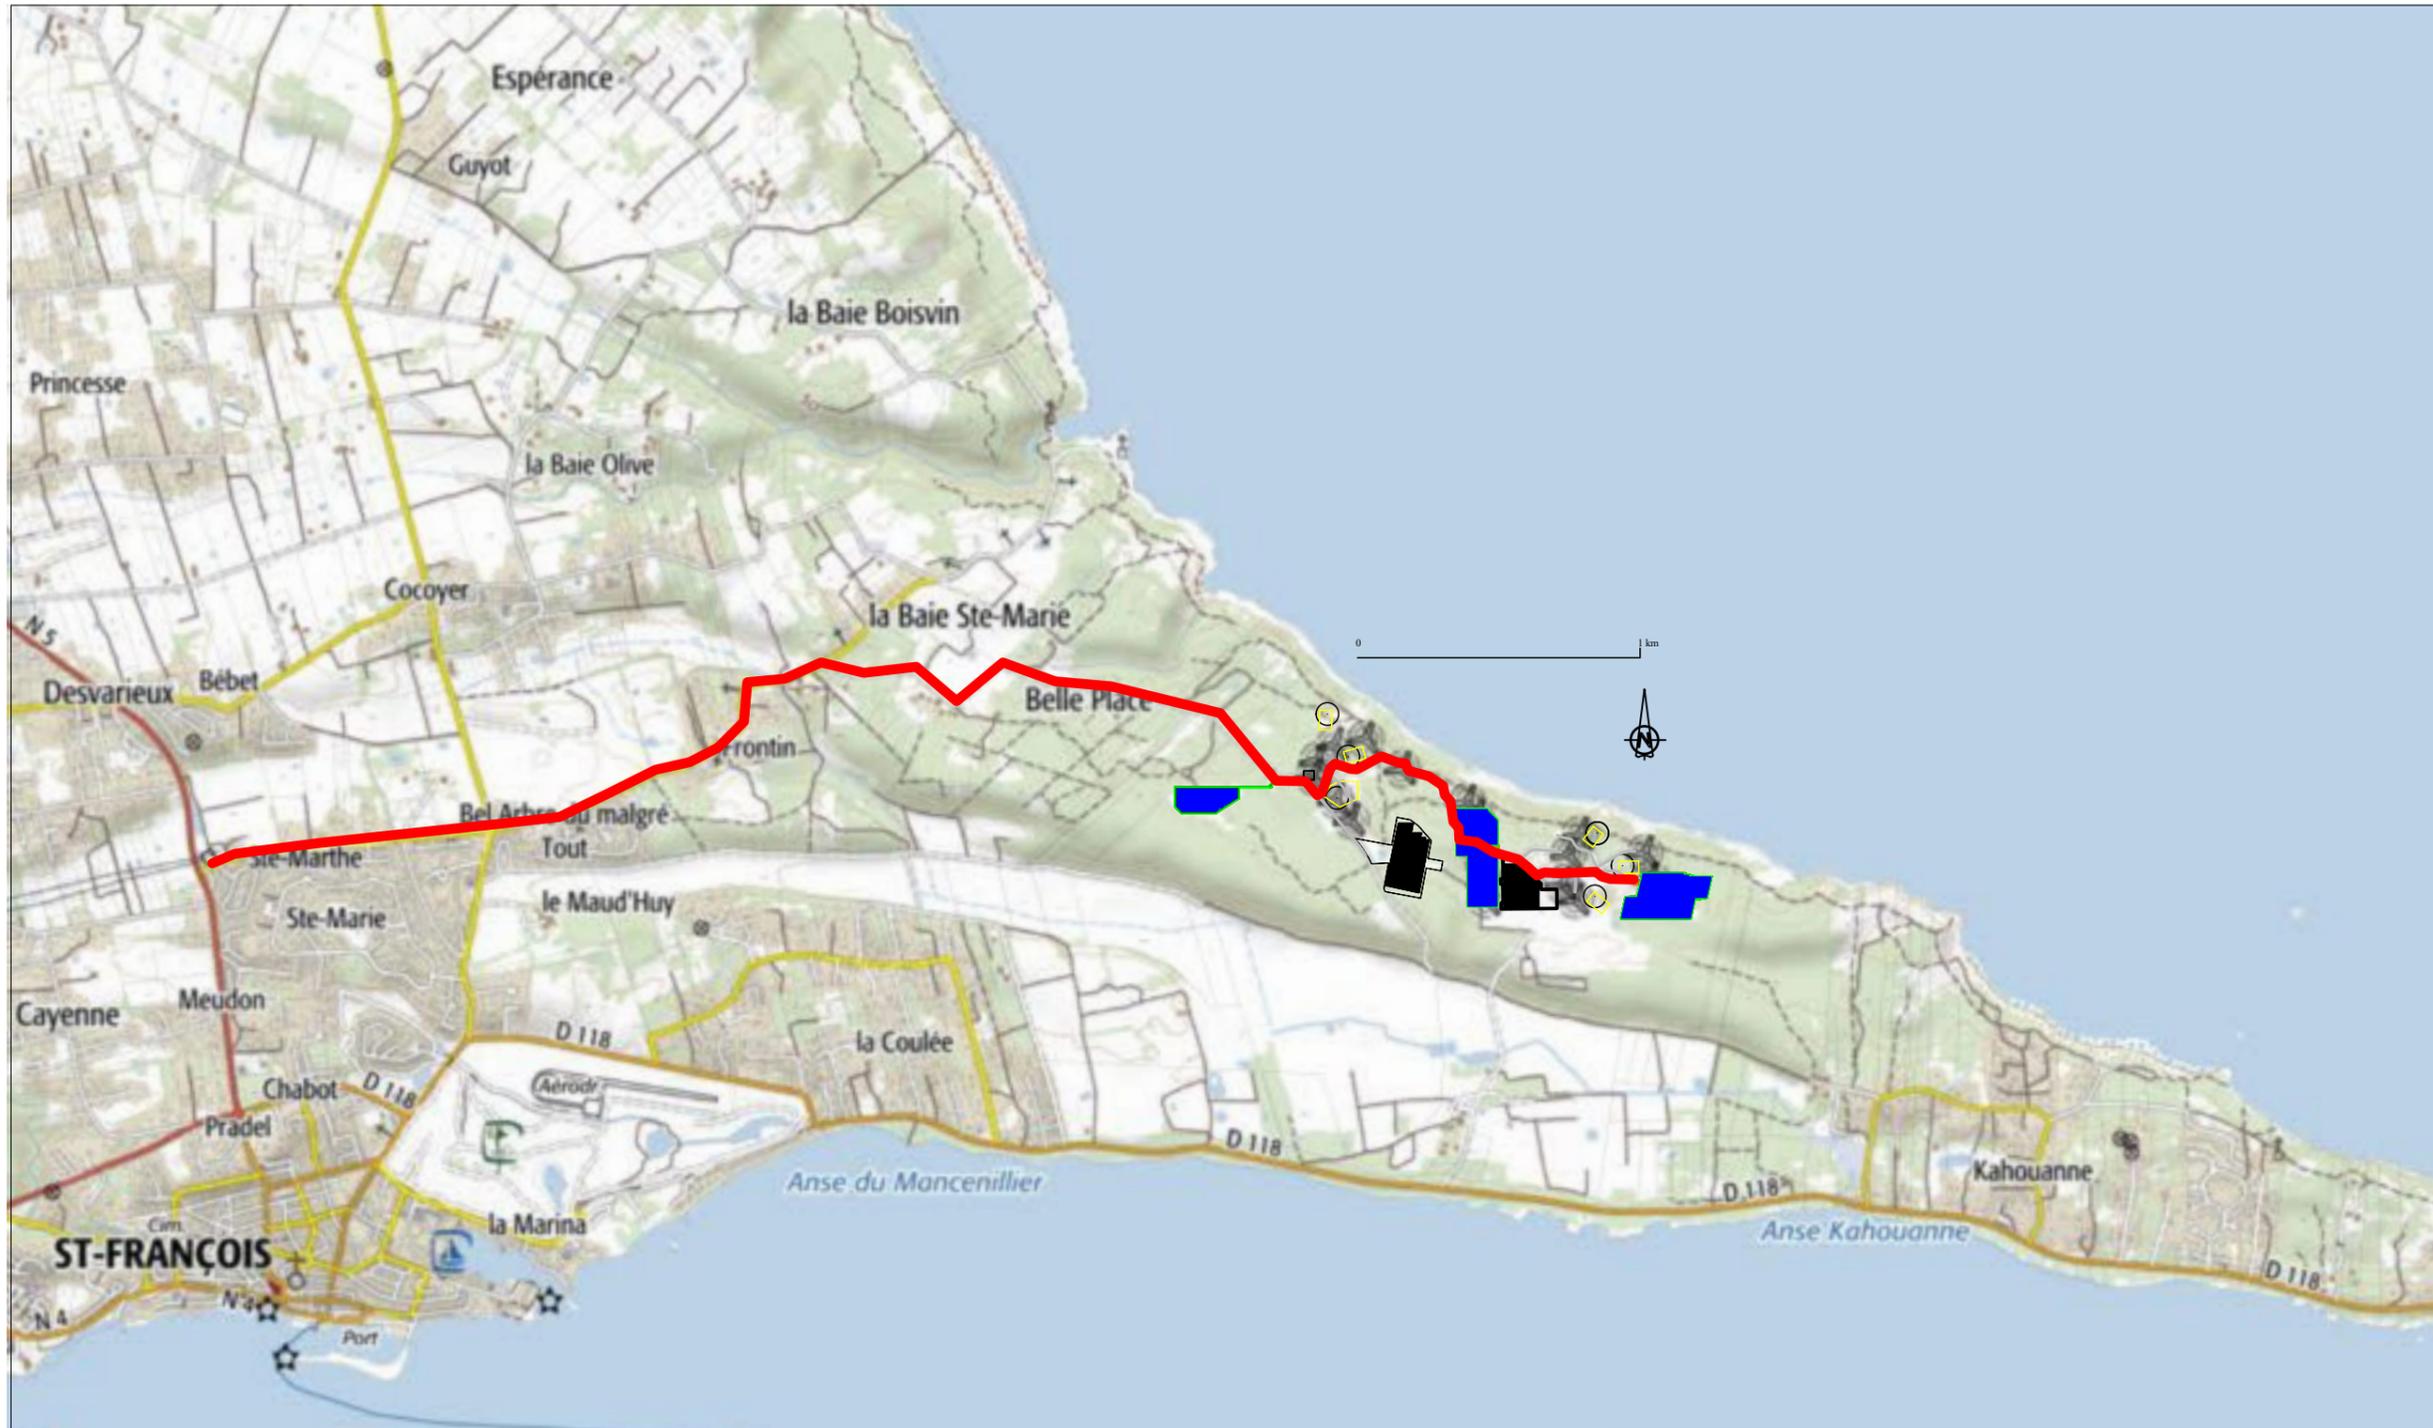

Projet :
La Coulée
Flexol Sizam-Bastareaud

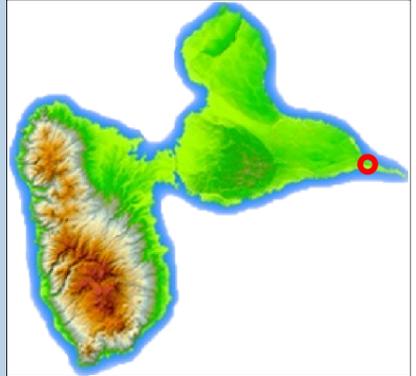

Echelle : 1 / 25 000

Format : A3

Date : 01/09/2021

Version : E

Dessin : PC2 - Tracé du raccordement

Légende :

-  Tracé du raccordement
-  îlots solaires La Coulée
-  Eoliennes (renouvellement)
-  Parc solaire existant



Architecte :



C. NOWATZKI ARCHITECTE DPLG
594 rue de la Quarante
97300 Kourou
06 26 01 00 05
Site : 4907 327 00670