

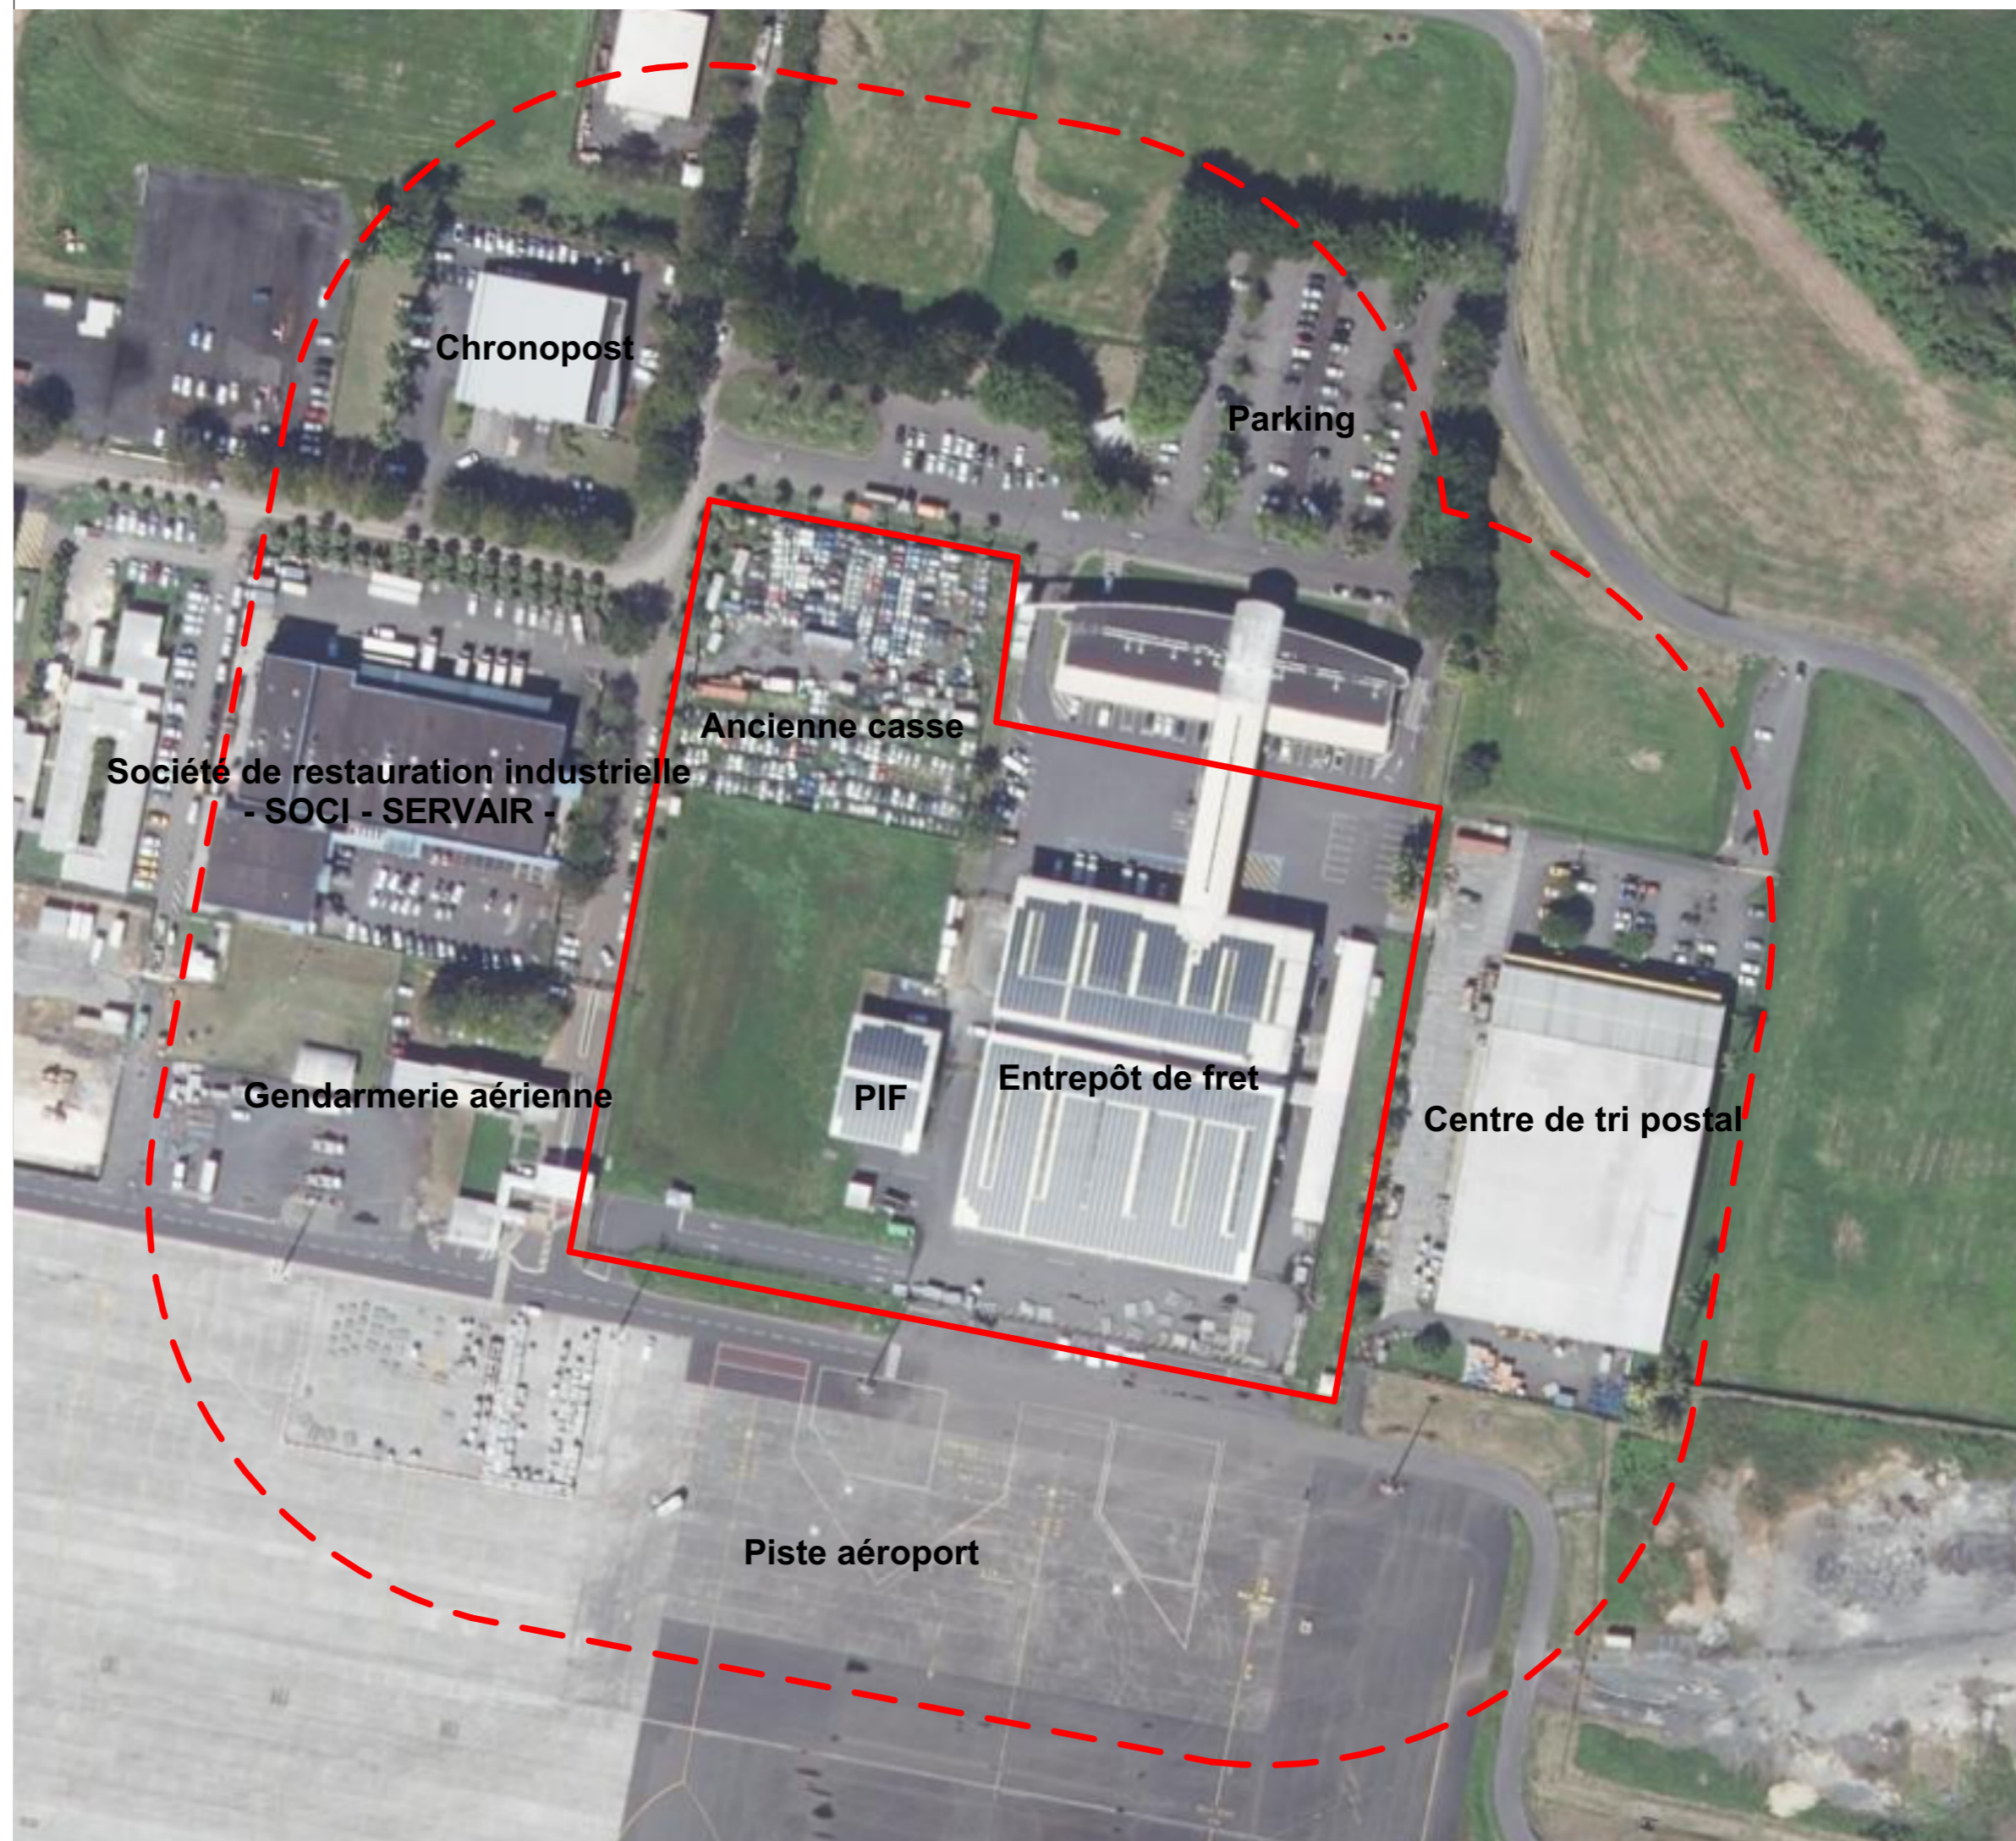


Demande d'enregistrement - ICPE 1510 -

Création d'un entrepôt frigorifique et
réaménagement de la zone de fret
- Aéroport Pôle Caraïbes -



Plan des abords de l'installation

-  Périmètre d'étude
-  Abords de 100 m autour du projet



INFORMATION DOCUMENT

Ouvrage :	Création d'un entrepôt frigorifique et réaménagement de la zone de fret Zone de fret - Morne Mamiel, 97139 Les Abymes
Phase de projet:	Demande d'enregistrement - ICPE 1510 -
N° de plan:	P.J. n°2
Nom du plan:	Plan des abords de l'installation
Echelle(s):	1:1500
Date :	01/11/2023

	Maitrise d'ouvrage	PLSG 58 rue du général CHANZY 76 600 LE HAVRE
	Maitre d'œuvre	MAAC 21 rue de châtilon 75014 PARIS