


Aménagement du quartier de Perrin aux Abymes

DOSSIER D'AUTORISATION ENVIRONNEMENTALE

Pièce jointe n°2 – Eléments graphiques

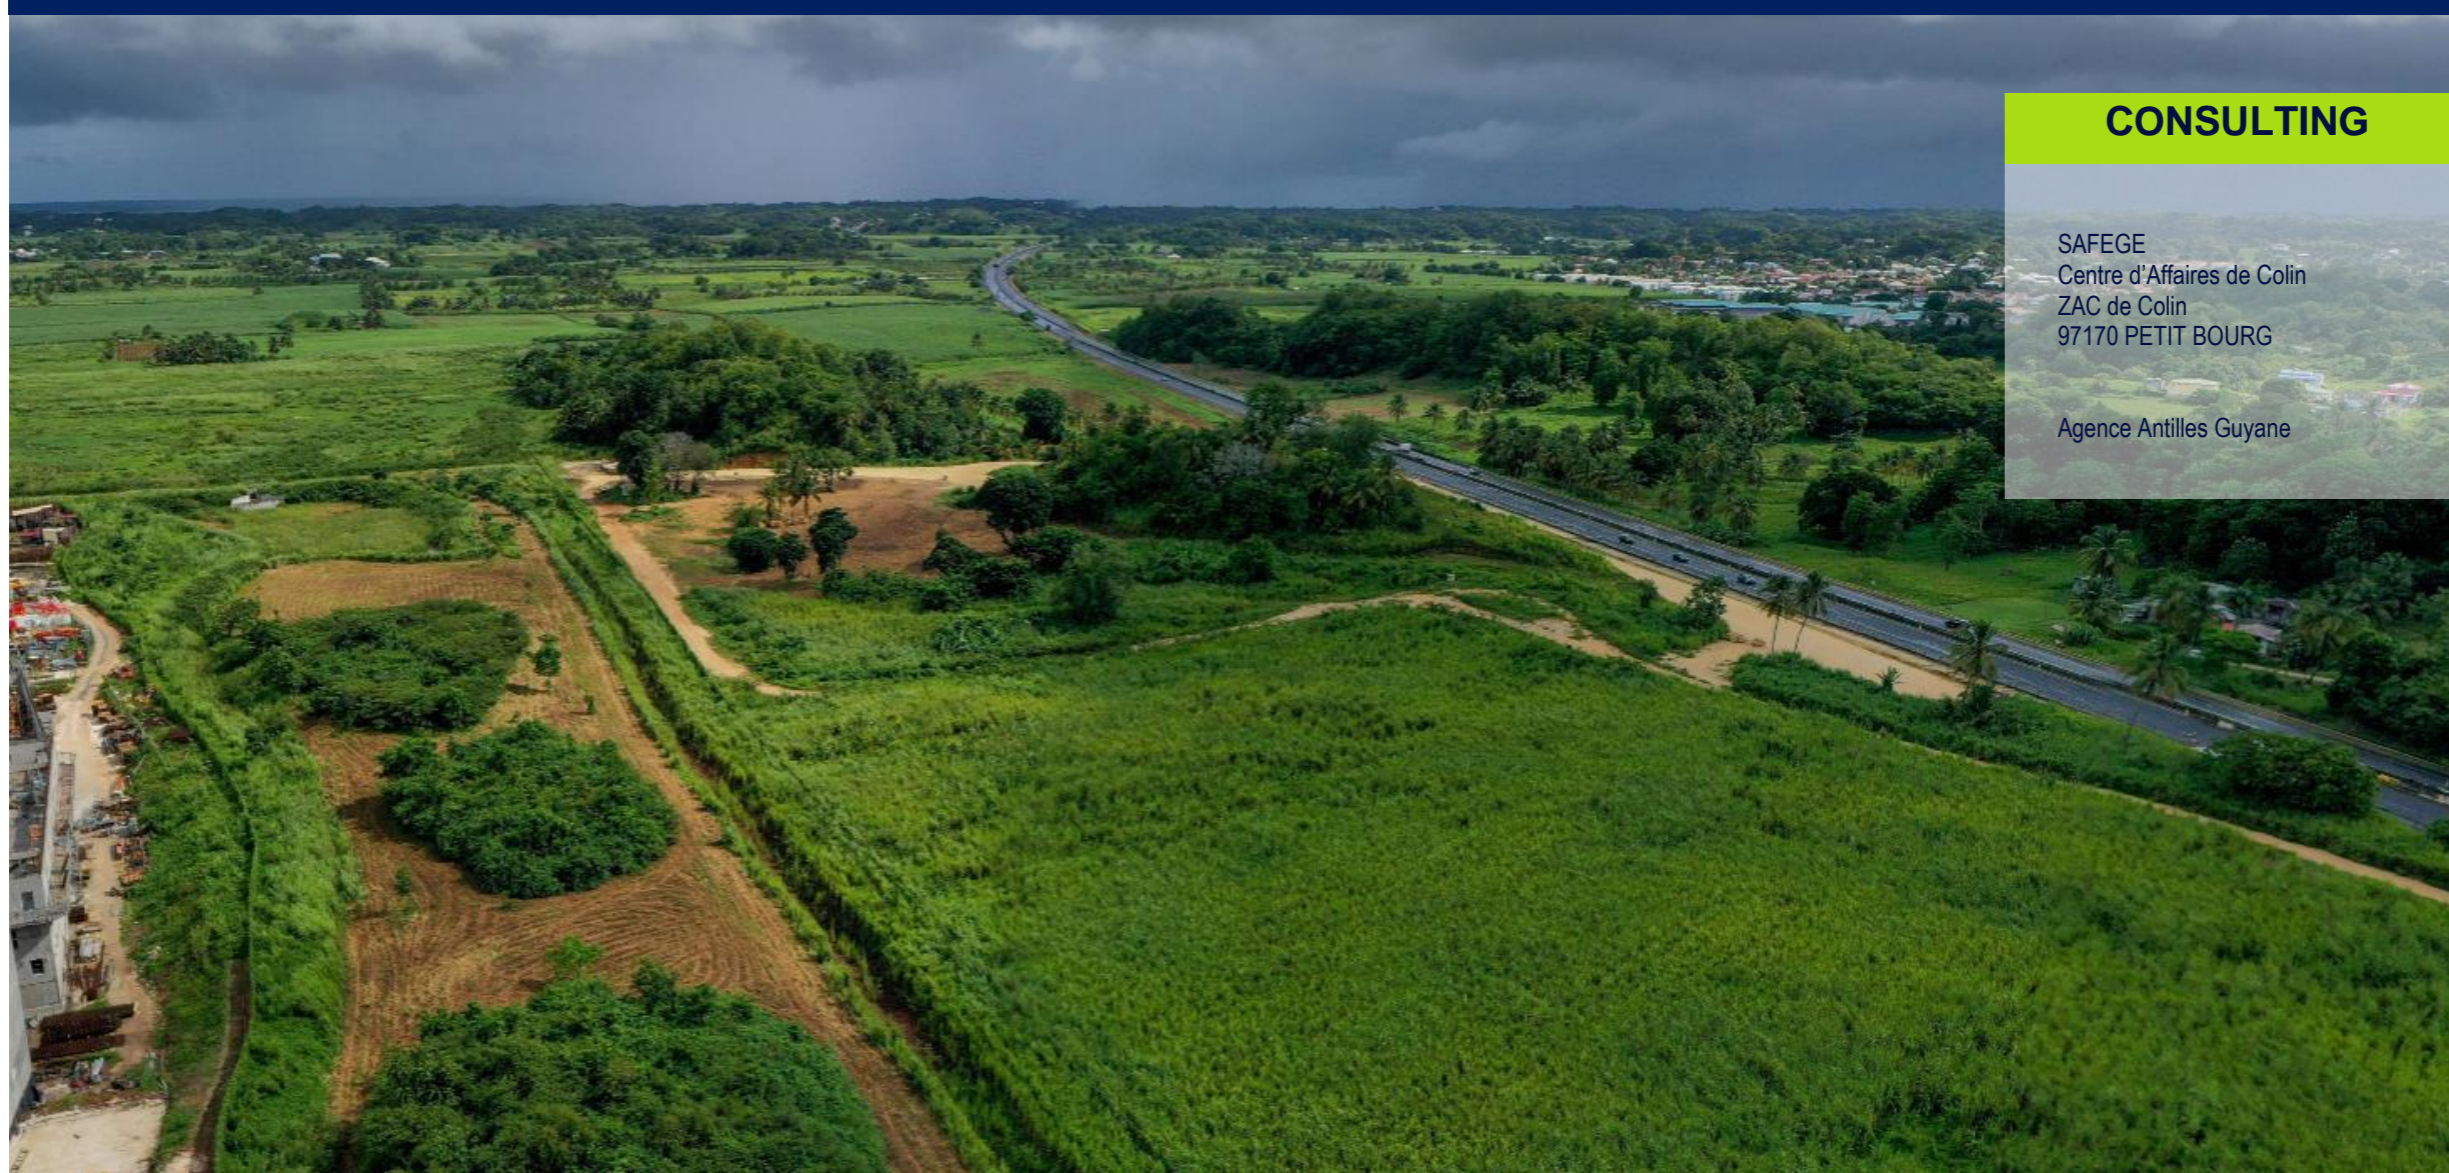

CONSULTING

SAFEGE
Centre d'Affaires de Colin
ZAC de Colin
97170 PETIT BOURG

Agence Antilles Guyane

Dossier d'autorisation environnementale

Aménagement du quartier de Perrin aux Abymes

Pièce jointe n°2 – Eléments graphiques

Numéro du projet : 20MAG097

Intitulé du projet : Dossier d'autorisation environnemental – Aménagement du quartier de Perrin aux Abymes

Intitulé du document : Pièce jointe n°4 – Etude d'impact



Version	Rédacteur NOM / Prénom	Vérificateur NOM / Prénom	Date d'envoi JJ/MM/AA	COMMENTAIRES Documents de référence / Description des modifications essentielles
1	Audrey GAVEL	Thibaut ARGOUGES	29/03/2022	Version initiale (A1)
2	Audrey GAVEL	Thibaut ARGOUGES	18/11/2022	Version B1

Sommaire

Plan cadastral	3
aménagement du quartier de Perrine et périmètre de l'autorisation environnementale.....	5

PLAN CADASTRAL

AMENAGEMENTS DU QUARTIER DE PERRIN ET PERIMETRE DE L'AUTORISATION ENVIRONNEMENTALE

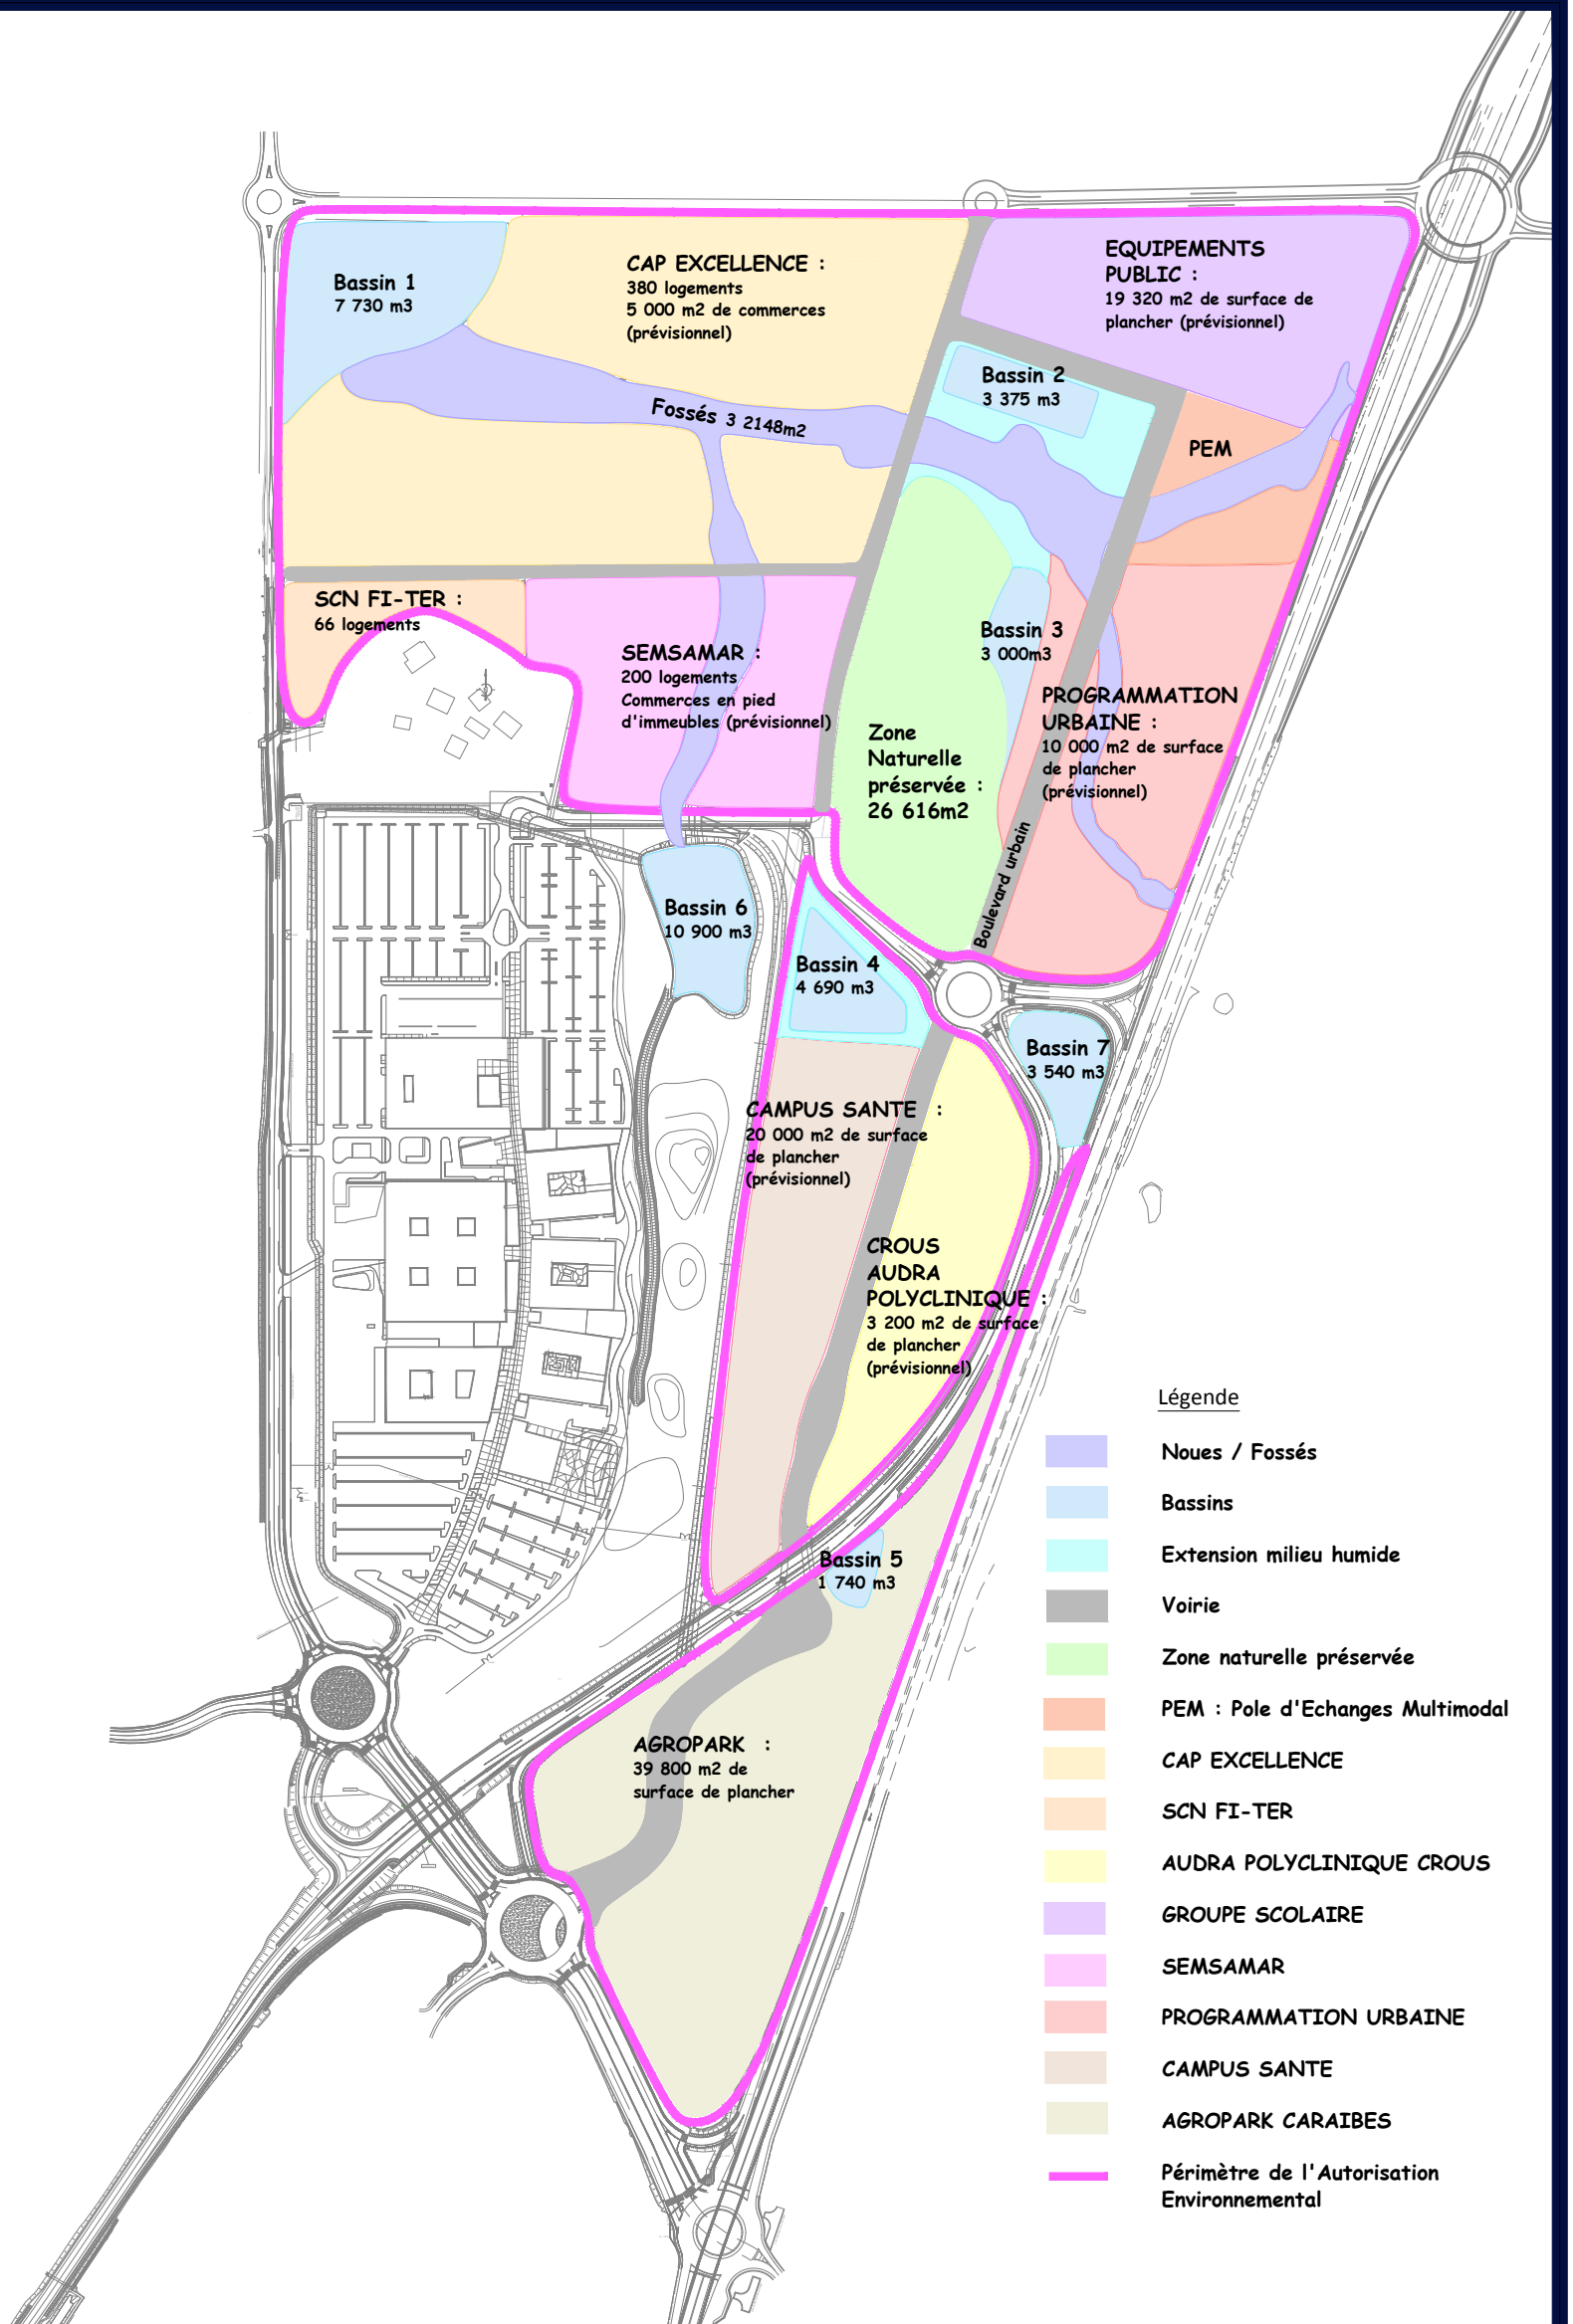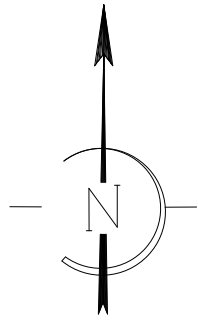

Sources:

CHU-A.S. Architecture studio - 2014
 SCN FI-TER DLE SCN Fiter de 2017
 Agropark Caraibes-Anonym'art-21/07/2021
 Voie de delestage-Projet global-Juin 2021



Amenagements du quartier de Perrin aux abymes

Synthese des aménagements et étude d'impact

Indice :	7	Date :	16/03/2022
Echelle :	1/5000		
Dessiné par :	FD	Affaire :	20MAG097