PLSG
58 rue du général CHANZY
76 600 LE HAVRE

Création d'un entrepôt Frigorifique

FRET et Surgelés
(ICPE 15-10)

AEROPORT
GUADELOUPE

Architectes

MAAC
21, rue de châtillon
PARIS 75 014

Ingénieur Fluide
VRD

ARTELIA
800, Parc d'activités Antillopôle
97 139 LES ABYMES

Ingénieur structure

STORM
1, Avenue Aristide Briand
17 100 SAINTES

Economiste

Thierry LEBARON
16, Chemin de la mue
14 130 Saint Gatien des Bois

ICPE

PROMETHEUS SECURITE
18, Rue de la mairie
28 700 LEVAINVILLE

Annexe n° 3
Surface rdc
EXISTANT
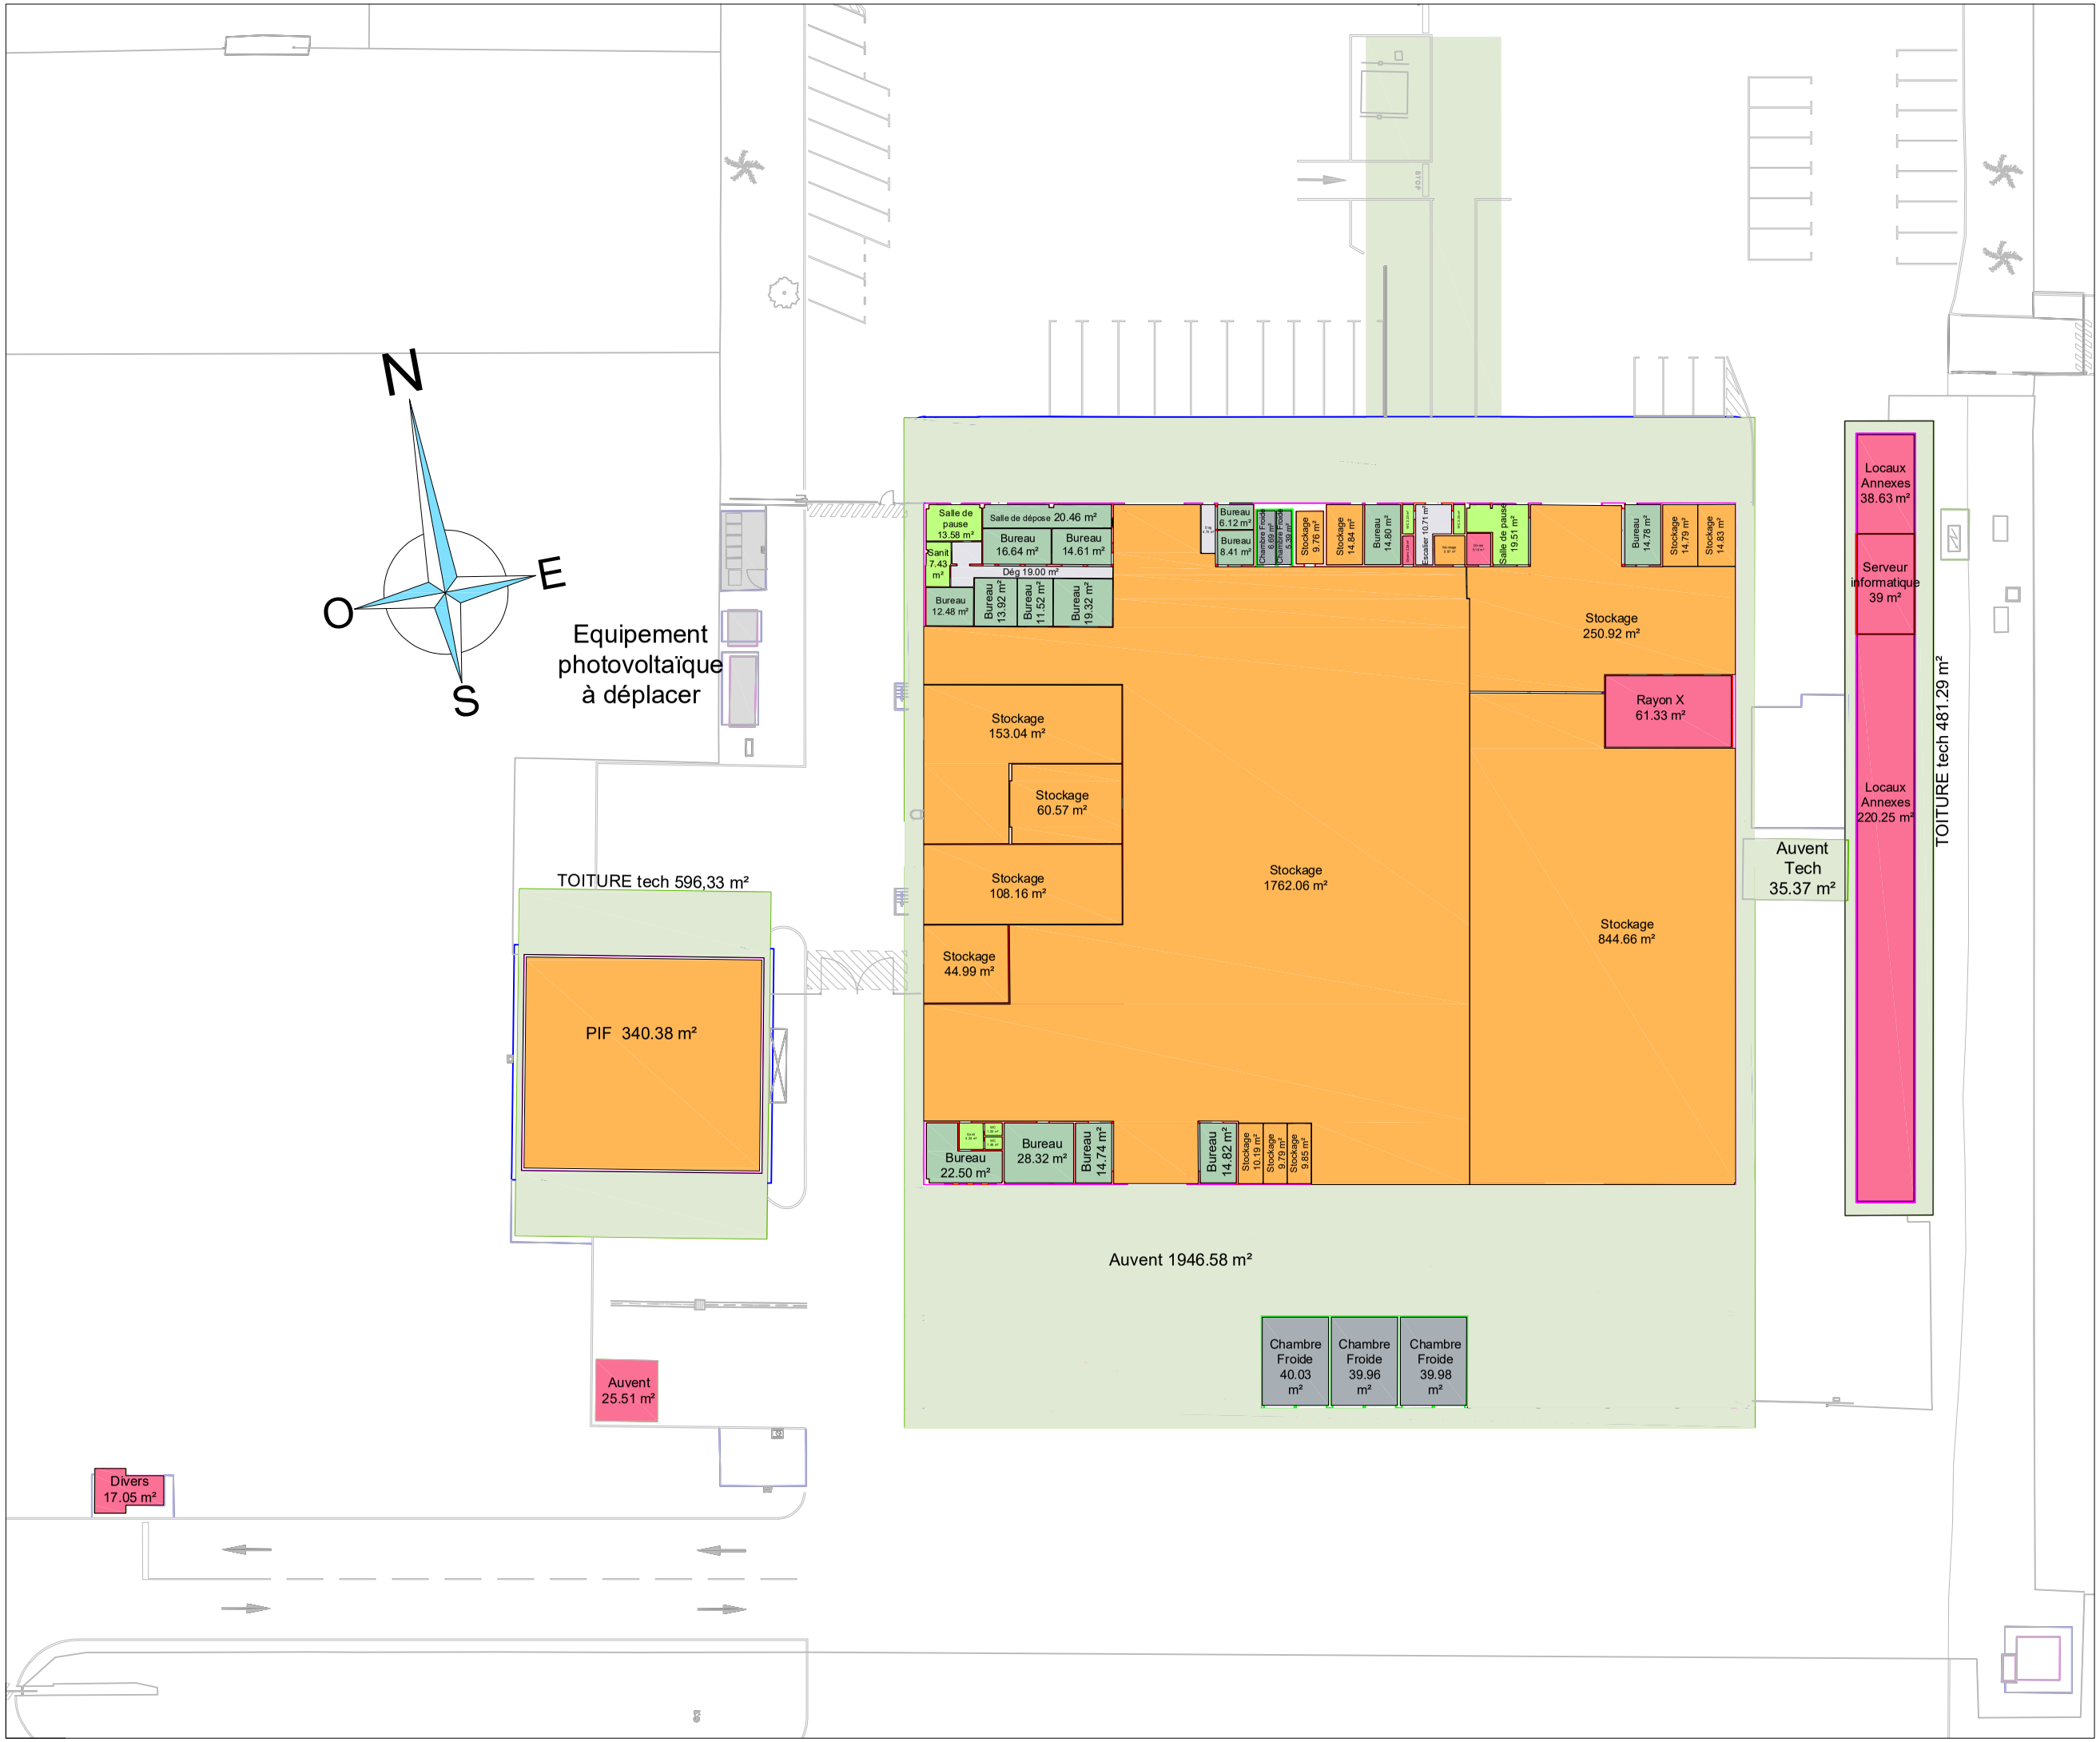
a3	ICPE
Echelle: 1/500°	DATE D'EDITION 01/11/2023