



PLAN DE PRÉVENTION DES RISQUES NATURELS PRÉVISIBLES

PPR MULTIRISQUES

COMMUNE DE BAIE-MAHAULT

PLAN DE ZONAGE RÉGLEMENTAIRE

ZONES INCONSTRUCTIBLES





- Alés haute cyclonique fort
- Alés mouvement de terrain fort
- Alés inondation fort

ZONES CONSTRUCTIBLES SOUS PRÉSCRIPTIONS

- zones soumises à opération d'aménagement préalable
- zones soumises à prescriptions individuelles et collectives
- zones soumises à prescriptions individuelles particulières
- zones soumises aux dispositions communes à l'ensemble du territoire
- Zone de failles

- M: alés mouvement de terrain moyen
- m: alés mouvement de terrain faible
- I: alés inondation et/ou marée de tempête moyen
- i: alés inondation et/ou marée de tempête faible
- U: alés liquéfaction quel que soit son niveau

Version de: juillet 2005
Échelle: 1:110 000 0me

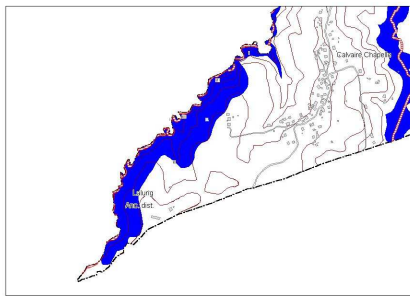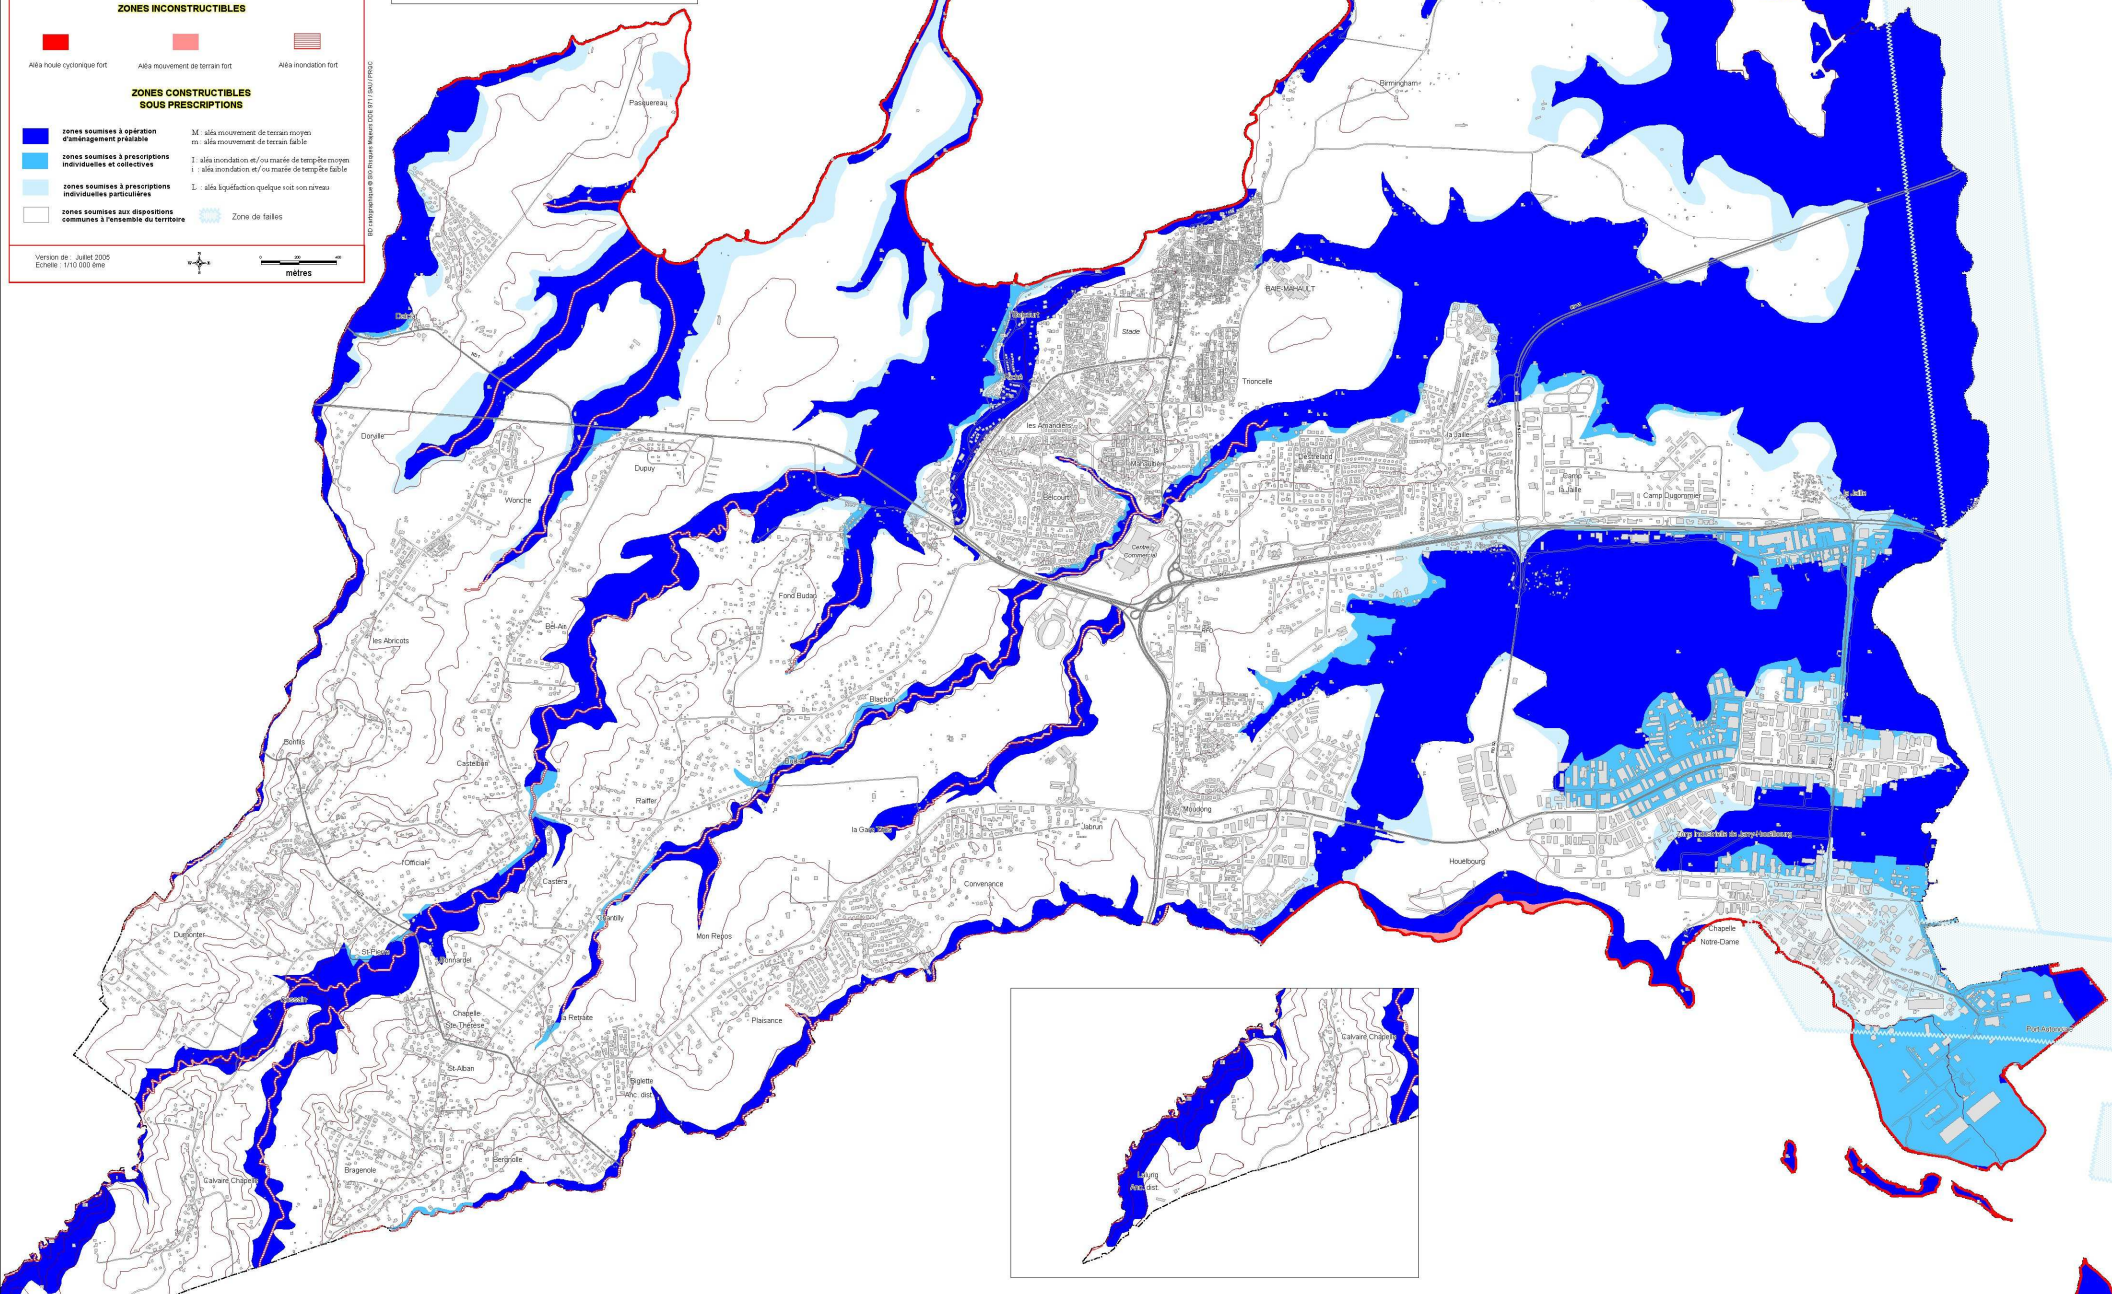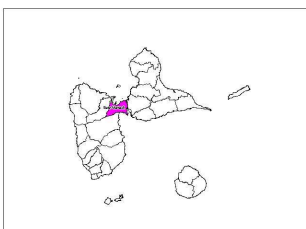 

BRGM - Bureau de Recherches Géologiques et Minières