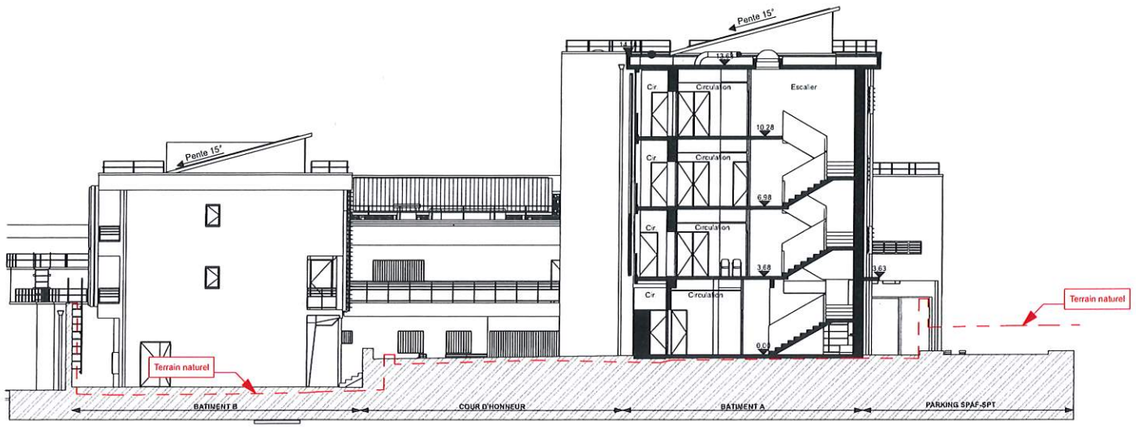

DD - COUPE TRANSVERSALES BATIMENT A

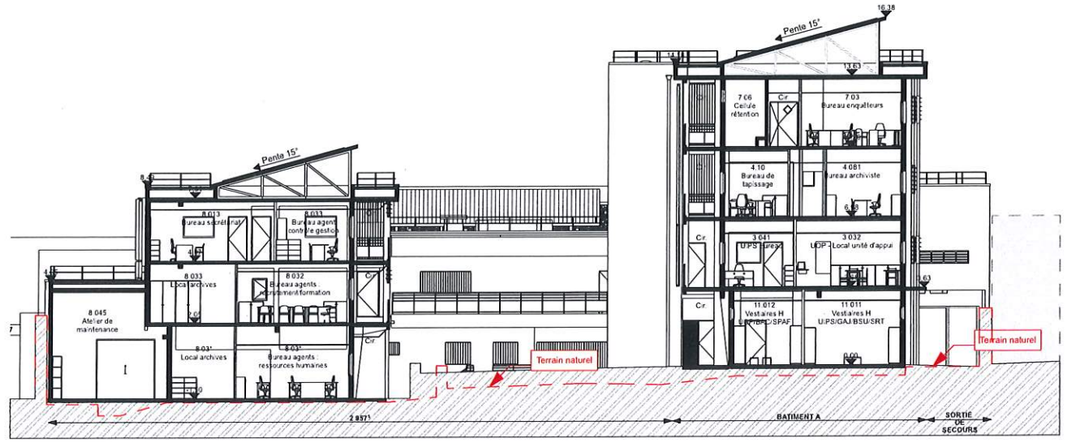

BB - COUPE TRANSVERSALE BATIMENT A ET B

EE - COUPE LONGITUDINALE BATIMENT B ET TRANSVERSALE BATIMENT C

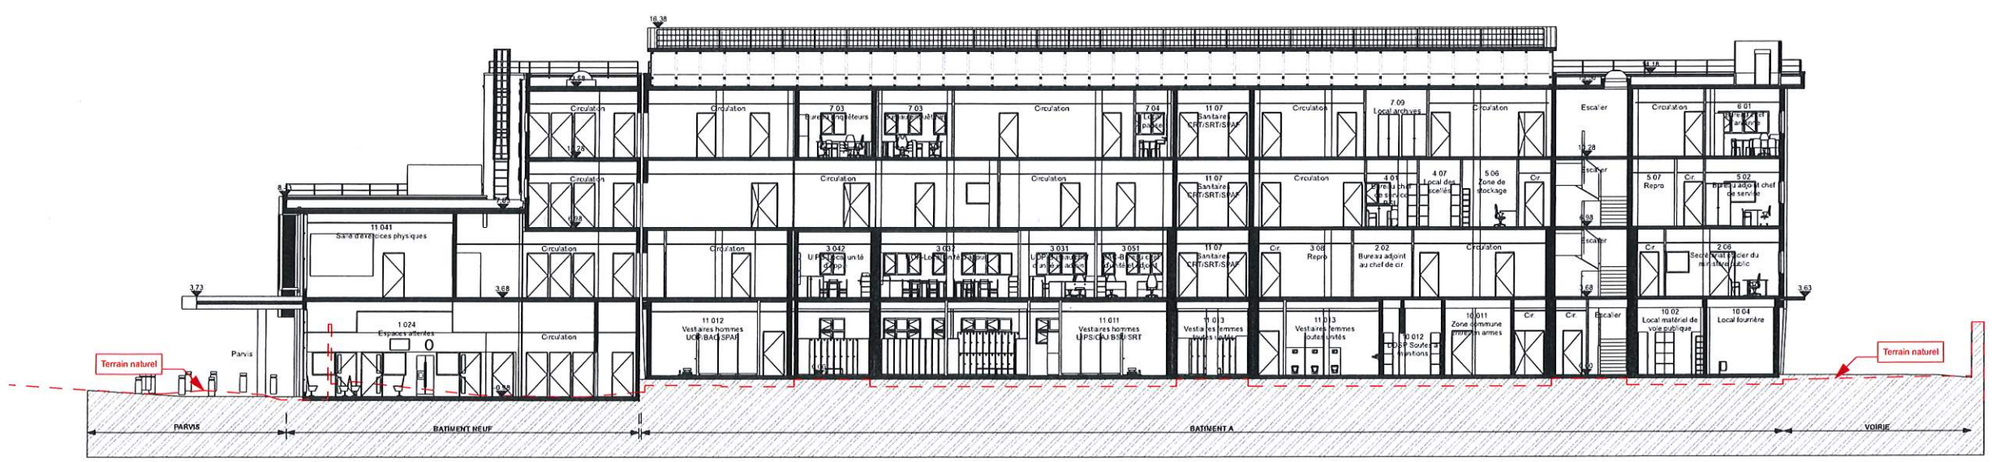

GG - COUPE LONGITUDINALE BATIMENT A ET C

ATELIER D'ARCHITECTURE BERTHELOT MOCKA CELESTINE

COMMUNE DE BASSE-TERRE

NOUVEL HOTEL DE POLICE DE BASSE-TERRE

MAITRE D'OUVRAGE

ETAT - MINISTERE DE L'INTERIEUR
MONSIEUR LE PREFET DE LA REGION GUADELOUPE
Palais d'Orléans
rue Lardenoy
97109 BASSE-TERRE

CONDUCTEUR D'OPERATION (GROUPEMENT AMO)

ARCHIRLES CONCEPT
230 - Résidence terrasse de la Loge
97110 POINTE-A-PITRE
T : 05 90 91 53 88 Email : ac.ap@wanadoo.fr

CINEX
19 Faubourg Alexandre ISSAC
97110 POINTE-A-PITRE
Email : equipeneuve.cinex@orange.fr

MENIGHETTI PARVIS
Centre d Affaires Actuels
44 rue Henri Becquerel
BP 2309
97110 POINTE-A-PITRE
Email : floriane.fricha@menighetti.fr

MAITRISE D'OEUVRE

ARCHITECTES

AABVC SARL
Immeuble Odyssée - 1er étage, porte 2
ZAC de Colin - 97170 PETIT-BOURG
T : 05 90 95 85 34 Email : secretariat.bmc@wanadoo.fr

BET STRUCTURE ET SECOND OEUVRE

BETCI
Immeuble Raphaël - lot n°13
ZAC de Houelbourg - Zi de Jarry 97122 BAIE-MAHAULT
T : 05 90 38 06 26 Email : bet-cigape-ev@orange.com

BET FLUIDES et HQE

F.I. Ingénierie
7 Immeuble Géniédis - ZI La Lézarde
97232 LE LAMENTIN
T : 05 96 51 78 58 Email : f.i501@wanadoo.fr

BET ACOUSTIQUE

SIGMA ACOUSTIQUE
Sévignac
12 330 SALLES LA SOURCE
T : 05 65 62 78 92 Email : sigma.acoustique@orange.fr

BUREAU DE CONTROLE

SOCOTEC
Centre Commerciale La Rocade
Grand Camp Nord
97142 LES ABYMES
T : 05 90 48 12 70 Email : guadeloupe@socotec.com

COORDINATEUR SPS

SOCOTEC
Centre Commerciale La Rocade
Grand Camp Nord
97142 LES ABYMES
T : 05 90 48 12 70 Email : guadeloupe@socotec.com

DATE	NOM DU PLAN	PHASE	ECH.	N° PLAN
10/05/2020	COUPES DD-FF-GG-HH	PERMIS DE CONSTRUIRE	1:100	PC 3

DATES	IND:	MODIFICATIONS