
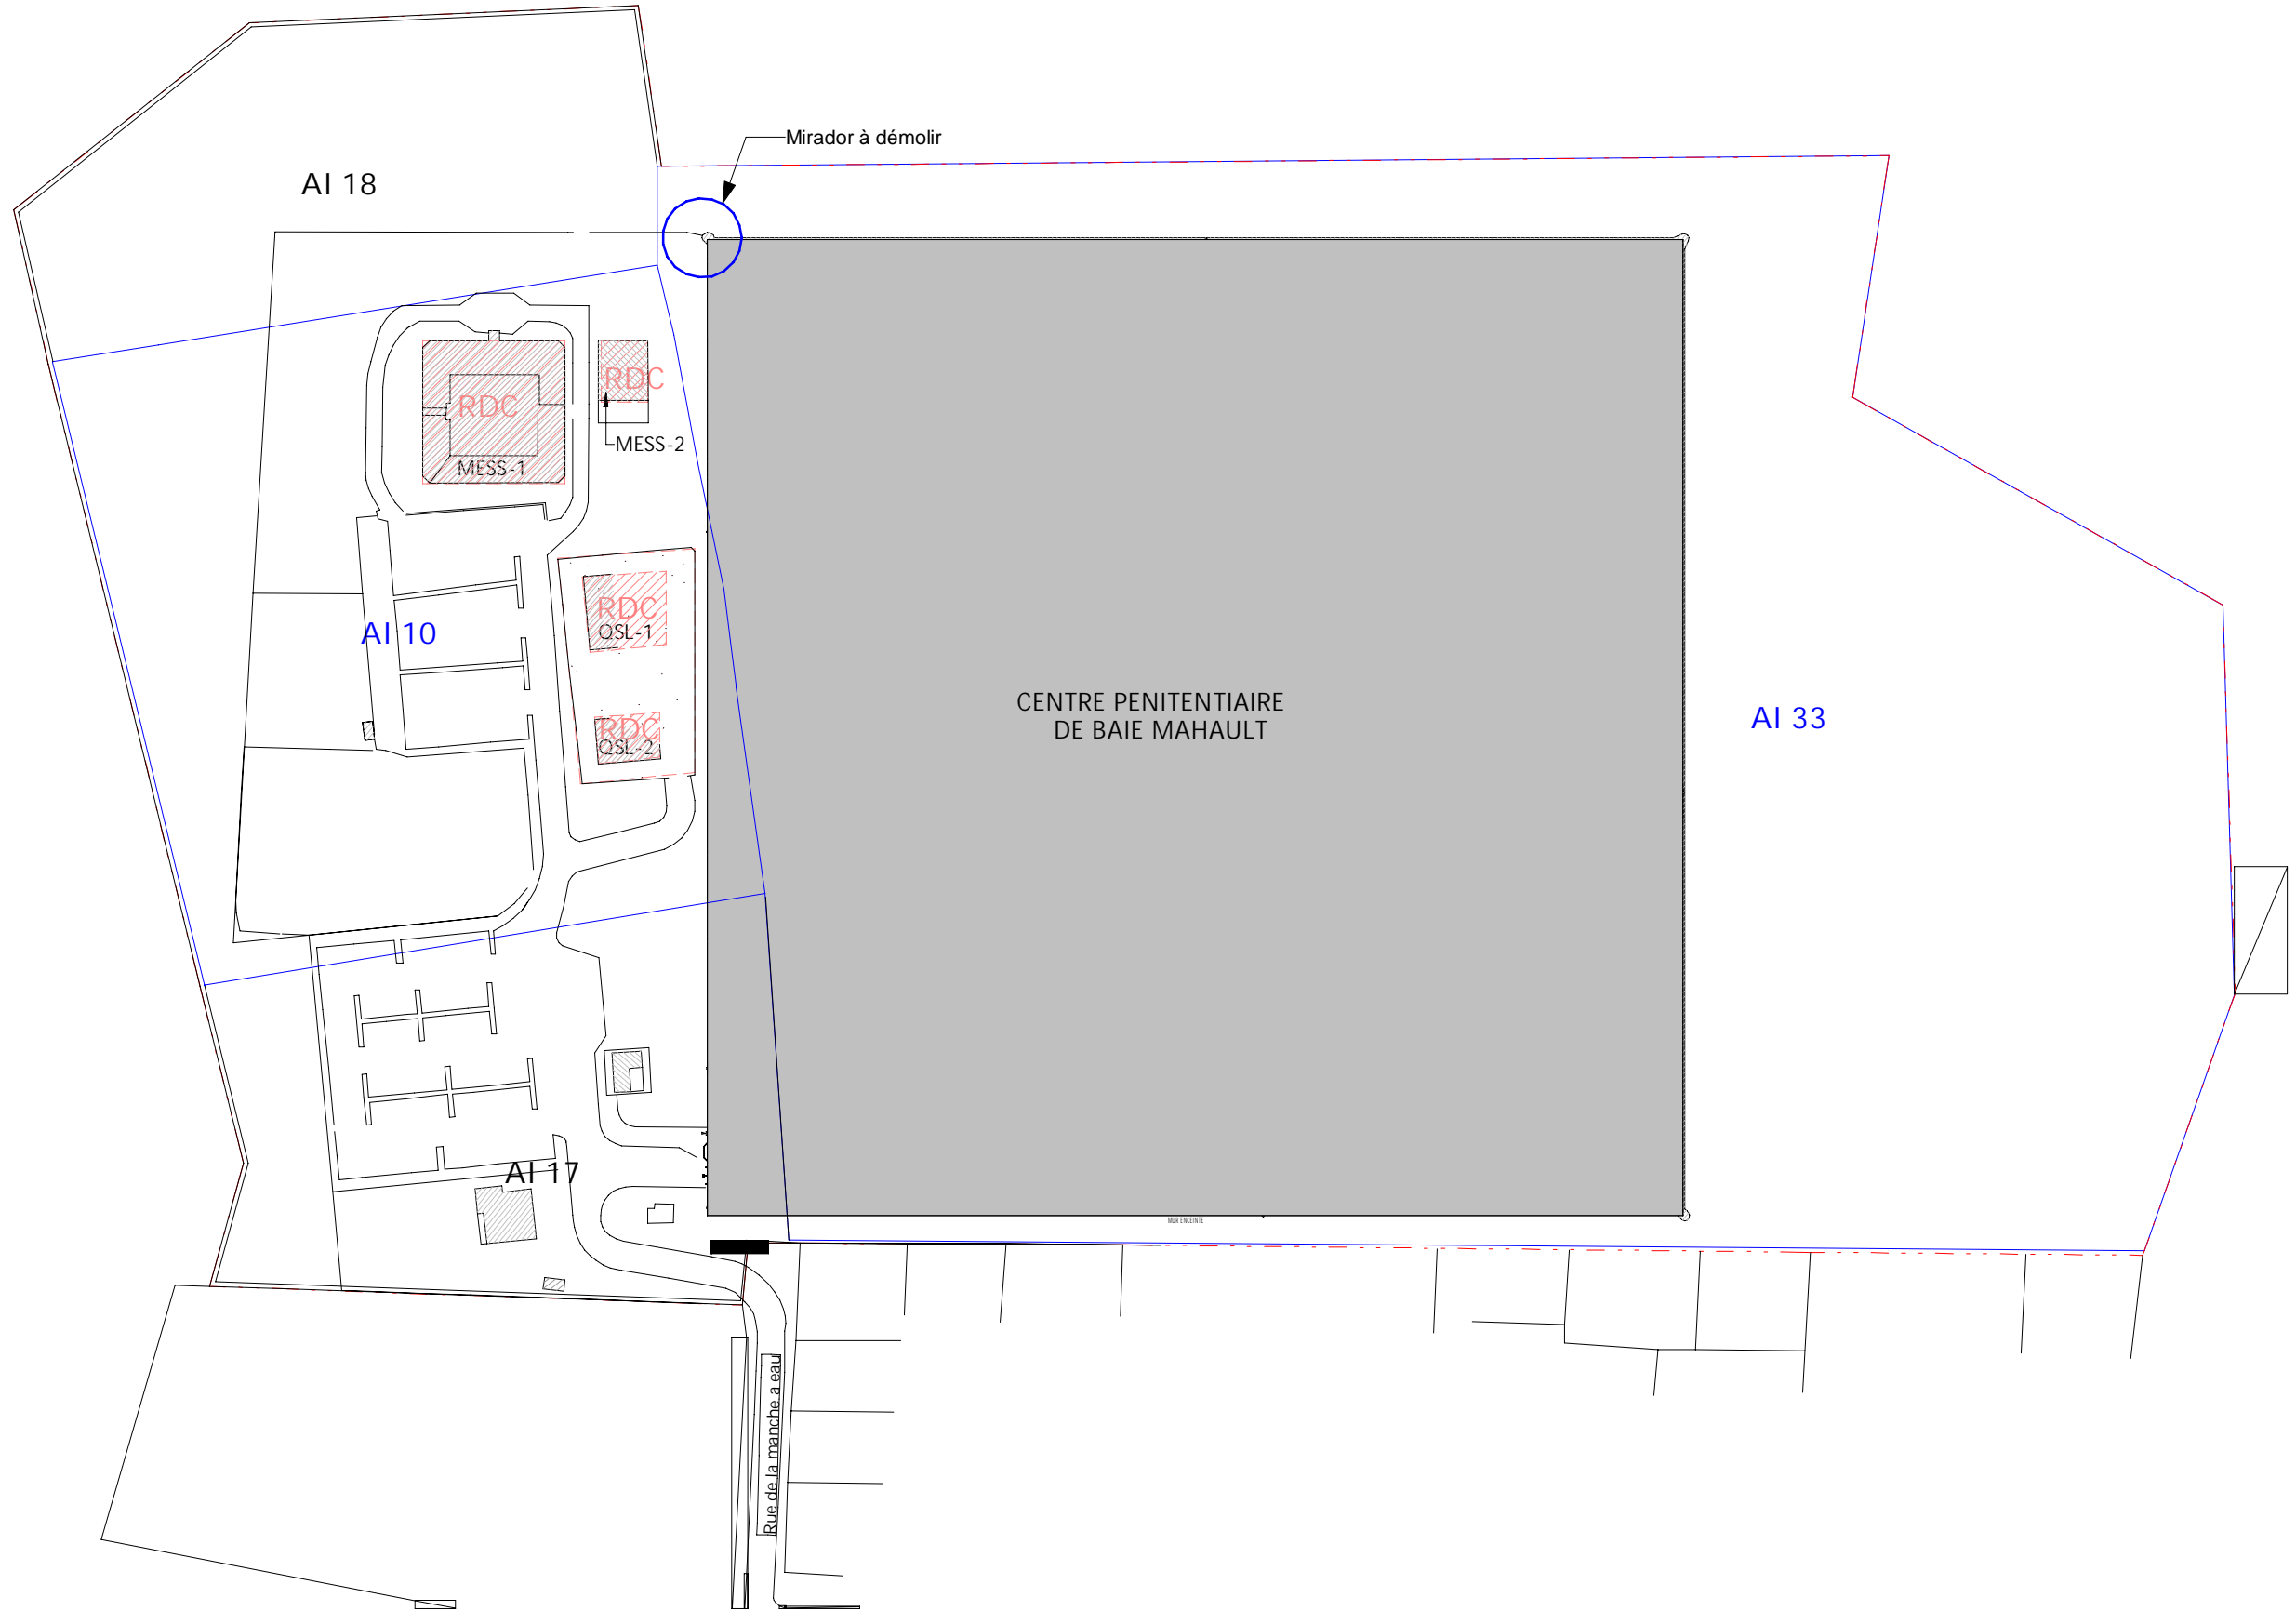


LEGENDE

AI 10 parcelle cadastrale concernée par la démolition

AI 33 parcelle cadastrale concernée par la démolition du mirador

RDC bâtiment à démolir (Niveaux)

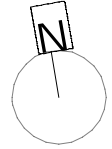

Plan de masse des constructions à démolir										1 : 1000	A3
CBM SITE	PC PHASE	ARC EMETTEUR	00 LOT	ENS BATIMENT / ZONE	TN NIVEAU	ADM TYPE	A1 NUMERO	0 SECTEUR	0 INDICE	Avril 2022 DATE	