



1 Elévation mur d'enceinte ouest
1 : 200

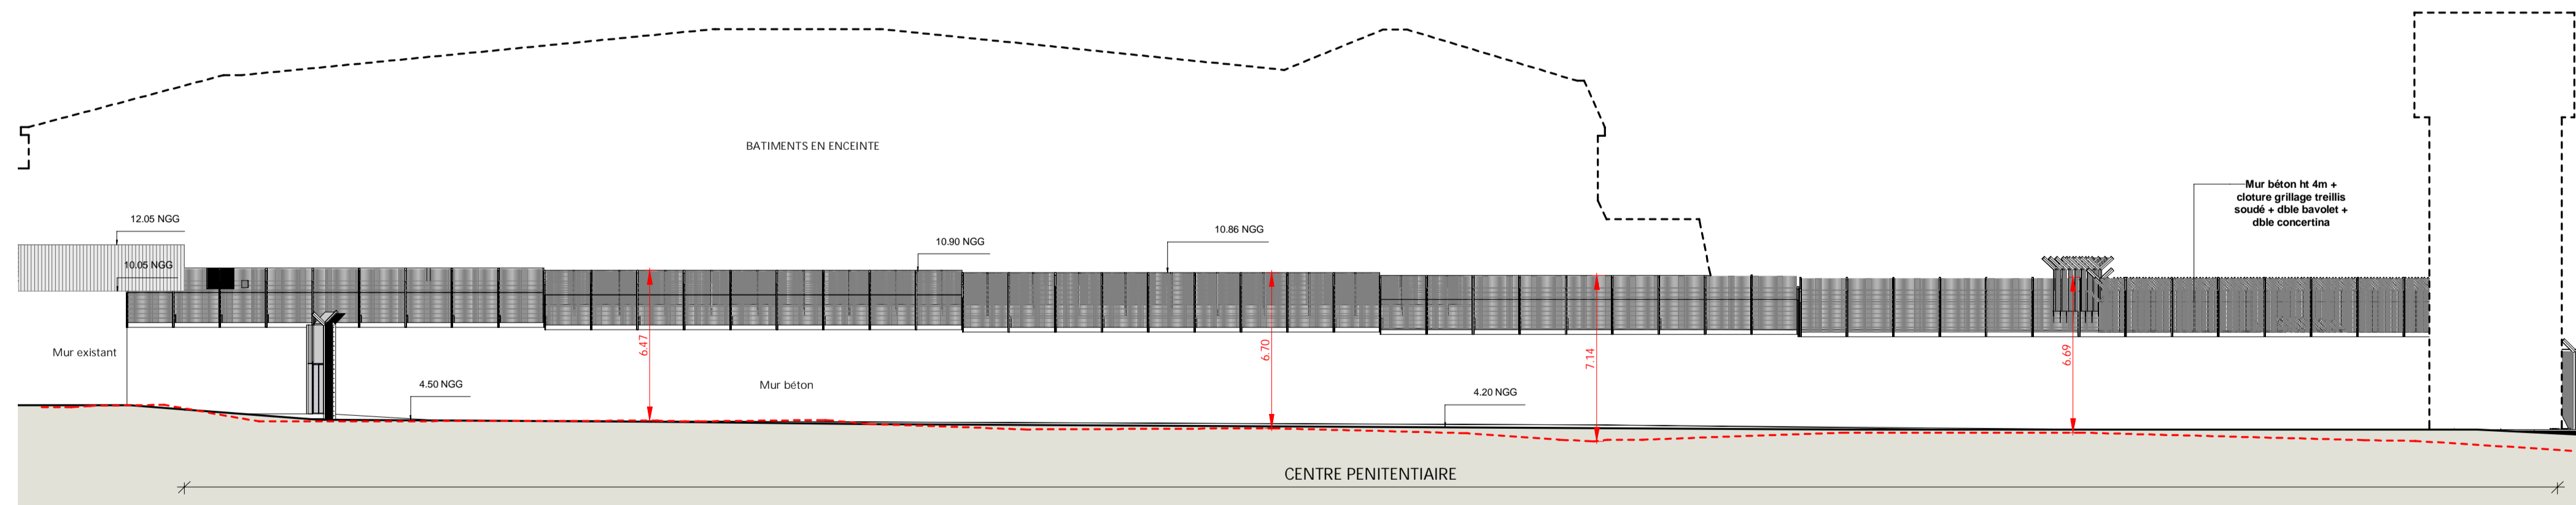

2 Elévation mur d'enceinte nord
1 : 200

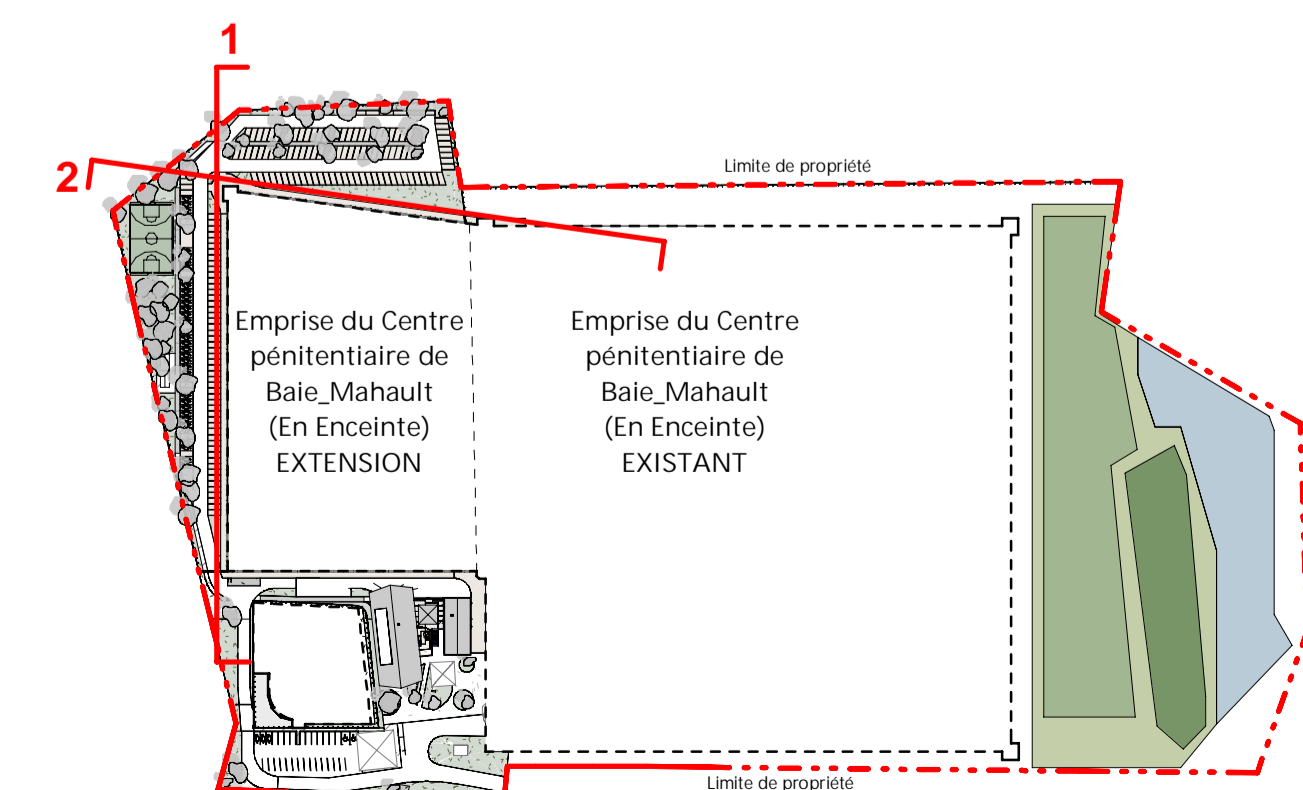

--- Terrain naturel
--- Terrain projet
--- Batiments en enceinte

Plan des façades du mur d'enceinte										1:200	A1
CBM	PC	ARC	00	ENS	TN	ADM	PC05a	0	0	0	Avril 2022
DC	PROJ	PROJ	00	BATIMENT	NOUVEAU	TOUT	MAJOR	0	0	0	DATE