



1 Elévation QSL sud
1 : 200

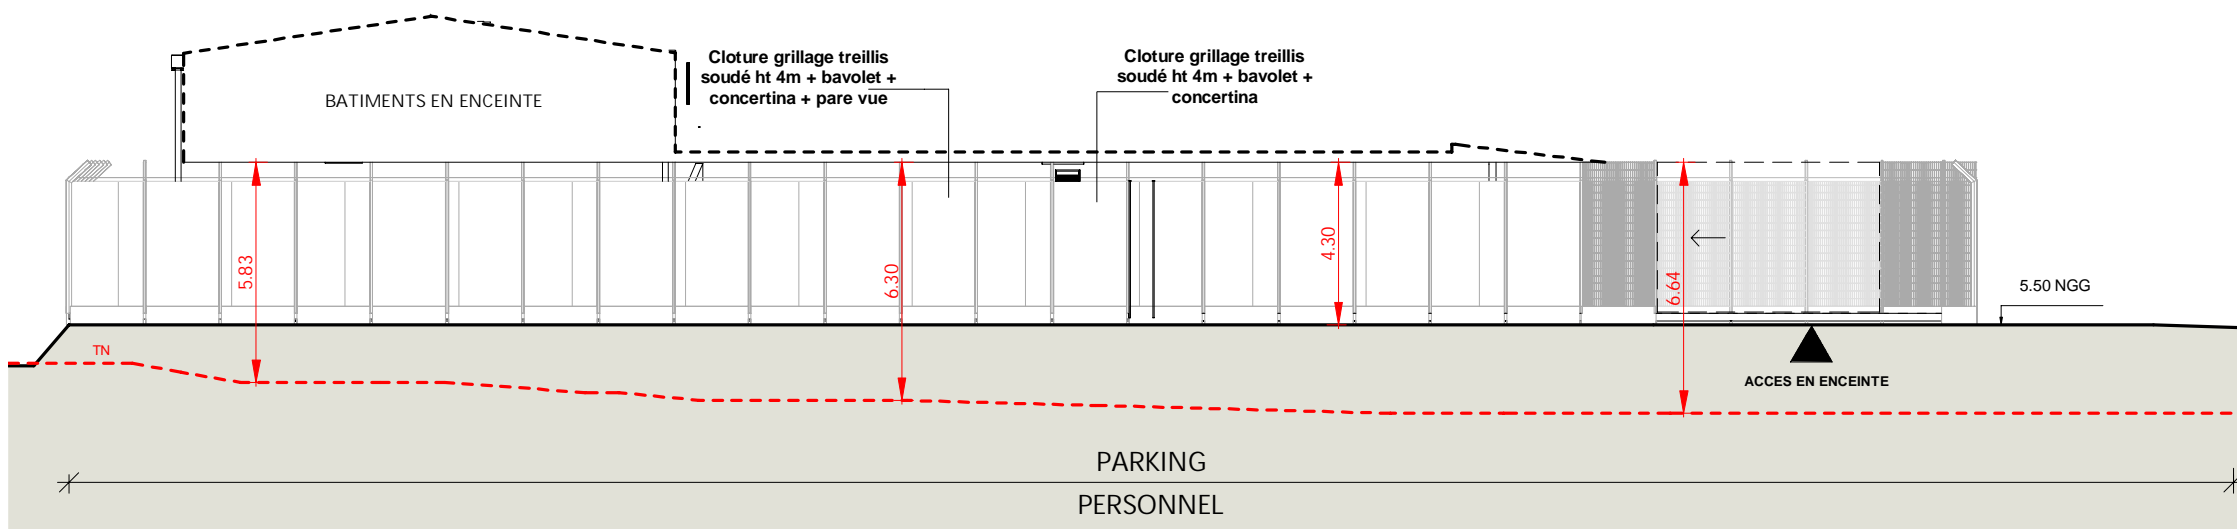

2 Elévation QSL ouest
1 : 200

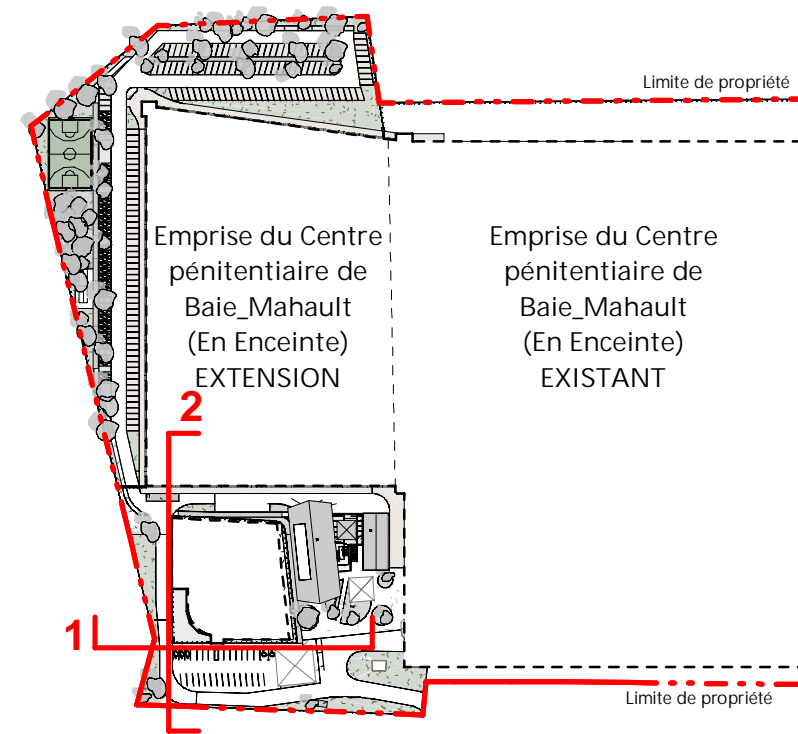

- Terrain naturel
- Terrain projet
- Batiments en enceinte

| Plan des façades QSL_sud et ouest | | | | | | | | | | 1:200 | A3 |
|-----------------------------------|----------------------|-------------------------|--------------------|--------------------------------|-----------------------|---------------------|-----------------------|------------------------|-----------------------|---------------------|----|
| CBM | PC | ARC | 00 | ENS | TN | ADM | PC05c | 0 | 0 | Avril 2022 | |
| <small>SITE</small> | <small>PHASE</small> | <small>EMETTEUR</small> | <small>LOT</small> | <small>BATIMENT / ZONE</small> | <small>NIVEAU</small> | <small>TYPE</small> | <small>NUMERO</small> | <small>SECTEUR</small> | <small>INDICE</small> | <small>DATE</small> | |