



1 Elévation QSL nord
1 : 200

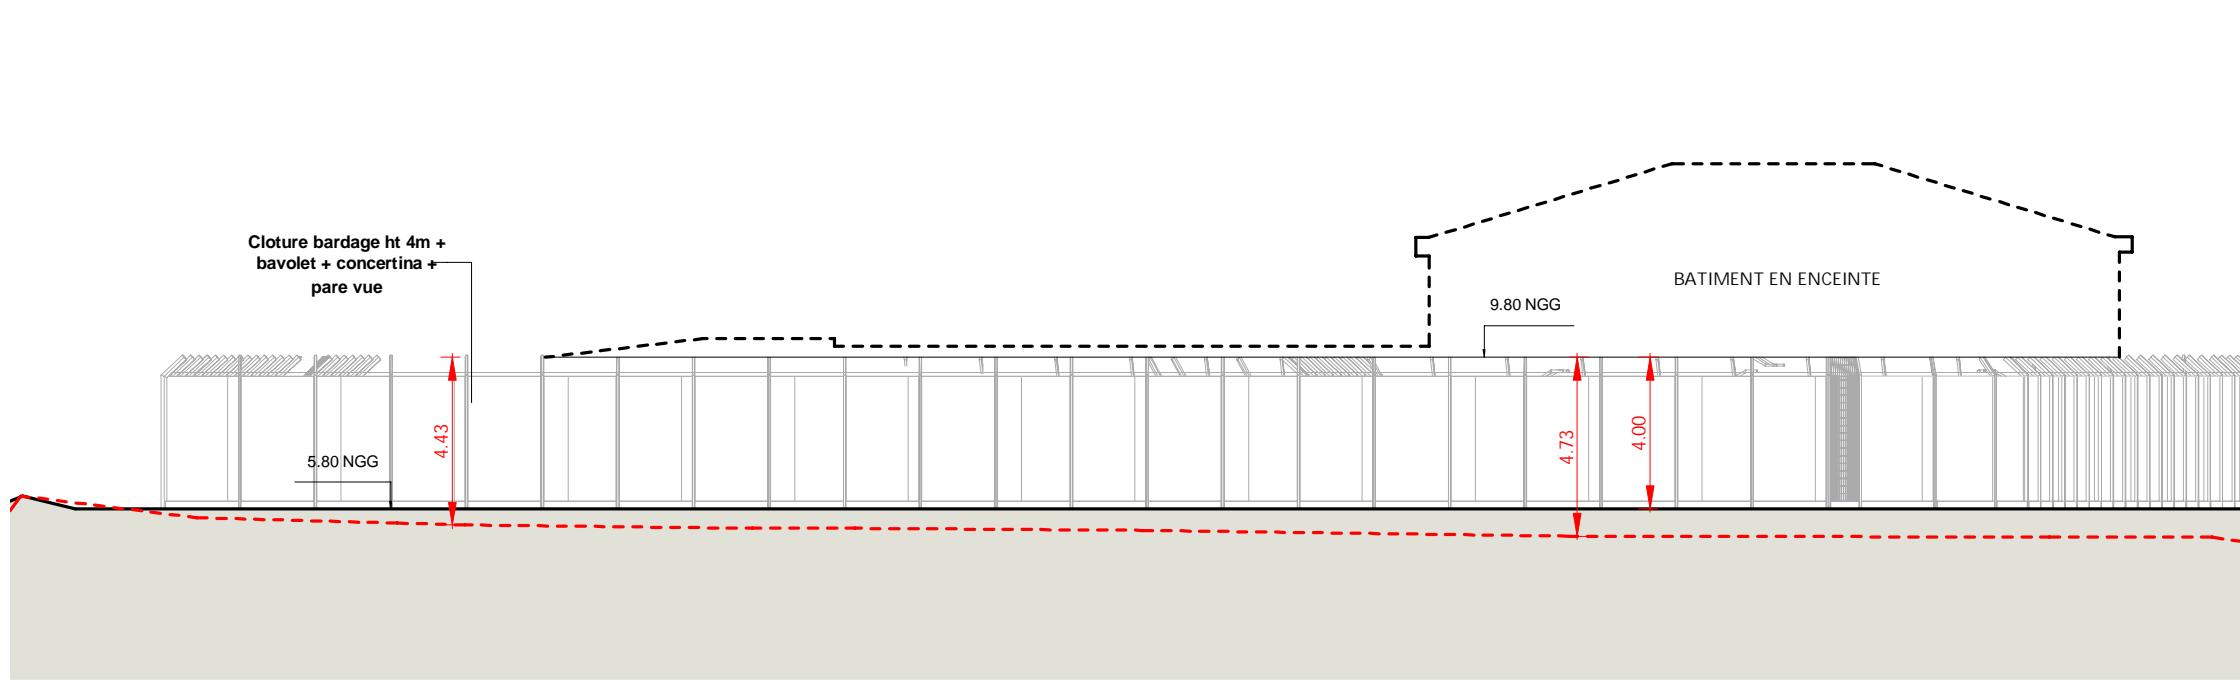

2 Elévation QSL est
1 : 200

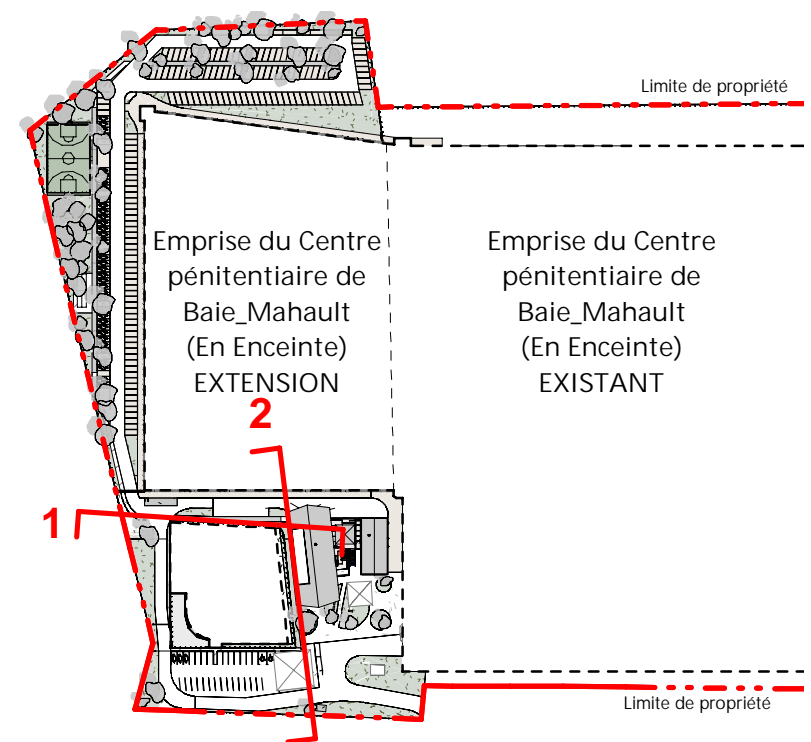

- Terrain naturel
- Terrain projet
- Batiments en enceinte

Plan des façades QSL_nord et est										1:200	A3
CBM	PC	ARC	00	ENS	TN	ADM	PC05d	0	0	0	Avril 2022
<small>SITE</small>	<small>PHASE</small>	<small>EMETTEUR</small>	<small>LOT</small>	<small>BATIMENT / ZONE</small>	<small>NIVEAU</small>	<small>TYPE</small>	<small>NUMERO</small>	<small>SECTEUR</small>	<small>INDICE</small>	<small>DATE</small>	