

Département de la GUADELOUPE

COMMUNE DU MOULE

*Lieu-dit : La Baie*

## GIRATOIRE DE LA BAIE RN 5

*ECHELLE : 1/1000*

*Références Cadastres : Sections AL , n°311,316,317,549  
Système de coordonnées rattaché en RGAF09 et N.G.G.*

# PLAN DE DIVISION

*L'authenticité de ce document ne peut être assurée que par  
la signature originale du Géomètre-Expert :*

Dressé et dessiné par  
**AXO**  
cabinet expertise foncière  
Selon Géomètres Experts Associés

Siège Social : email : [axo-sa@wanadoo.fr](mailto:axo-sa@wanadoo.fr)  
Résidence des Icaques - Rue Léthière  
97 180 SAINTE-ANNE  
Tél. : 0590 88 07 83 - Fax : 0590 88 06 33  
Agence Secondaire : email : [axo-bt@wanadoo.fr](mailto:axo-bt@wanadoo.fr)  
Bd Général De Gaulle - Rue Barbès  
97 100 BASSE-TERRE  
Tél. : 0590 98 63 45 - Fax : 0590 80 13 69

Indice	Date	Modification	Dessin	Vérif.
A	27/06/2022	Plan Initial	A.B.	D.T.
B	09/09/2022	Maj Après Division	A.B.	D.T.
C	17/11/2022	Dmpcs 6168M/6167S	i.P.	

Dossier : SA2022-050 | Ech : 1/1000 | DE-AL311-316-317-549MOU

**LEGENDE:**  
Application du projet du bureau d'étude ETEC  
(plan d'ensemble de novembre 2017 référence n°  
RN0005PR25N047).

**LEGENDE**

- application cadastrale ou d'archive foncière
- AL 549 section et numéros cadastraux
- (AL 549) DA en cours
- Limite certaine existante préalablement à l'acte foncier visé
- Limite nouvelle définie dans l'acte foncier visé



Y= 1806.700

Y= 1806.700


Y= 1806.600

Y= 1806.600

Y= 1806.500

Y= 1806.500

RGAF - LISTING DE POINTS			
MAT	X(m)	Y(m)	Nature du point
2000	674484.13	1806654.34	borne impl. le 02/09/22
2001	674506.74	1806657.51	borne impl. le 02/09/22
2002	674518.38	1806671.00	borne impl. le 02/09/22
2003	674530.84	1806677.35	borne impl. le 02/09/22
2004	674538.41	1806688.74	borne impl. le 02/09/22
2005	674543.64	1806700.76	
2006	674545.98	1806707.84	
2007	674543.47	1806720.58	
2008	674568.02	1806720.76	
2009	674564.93	1806706.84	
2010	674561.03	1806695.00	
2011	674558.40	1806681.87	borne impl. le 02/09/22
2012	674556.17	1806670.89	clou impl. le 02/09/22
2013	674557.80	1806661.13	borne impl. le 02/09/22
2014	674563.07	1806653.89	borne impl. le 02/09/22
2015	674571.85	1806650.55	borne impl. le 02/09/22
2016	674581.75	1806651.47	borne impl. le 02/09/22
2017	674586.02	1806650.64	borne impl. le 02/09/22
2018	674589.51	1806654.34	borne impl. le 02/09/22
2019	674596.23	1806653.00	borne impl. le 02/09/22
2020	674597.72	1806648.91	borne impl. le 02/09/22
2021	674602.56	1806648.18	borne impl. le 02/09/22
2022	674611.53	1806643.50	borne impl. le 02/09/22
2023	674633.44	1806640.94	borne impl. le 02/09/22
2024	674602.92	1806640.60	
2025	674539.46	1806639.90	
2026	674483.87	1806639.28	
2027	674540.25	1806624.81	
2028	674539.72	1806614.16	
2029	674541.55	1806608.93	
2030	674546.09	1806598.98	
2031	674547.81	1806580.33	
2032	674544.72	1806558.24	
2033	674543.54	1806550.61	
2034	674542.04	1806545.15	
2035	674554.82	1806541.63	clou impl. le 02/09/22
2036	674556.14	1806546.95	
2037	674554.20	1806547.43	clou impl. le 02/09/22
2038	674549.40	1806554.77	clou impl. le 02/09/22
2039	674551.76	1806569.38	clou impl. le 02/09/22
2040	674551.17	1806584.26	clou impl. le 02/09/22
2041	674549.74	1806594.10	clou impl. le 02/09/22
2042	674549.04	1806603.80	
2043	674549.33	1806618.09	clou impl. le 02/09/22
2044	674551.04	1806624.97	borne impl. le 02/09/22
2045	674619.76	1806626.02	
2046	674625.23	1806623.01	
2047	674631.57	1806621.92	
2048	674648.00	1806622.86	
2049	674647.94	1806626.45	

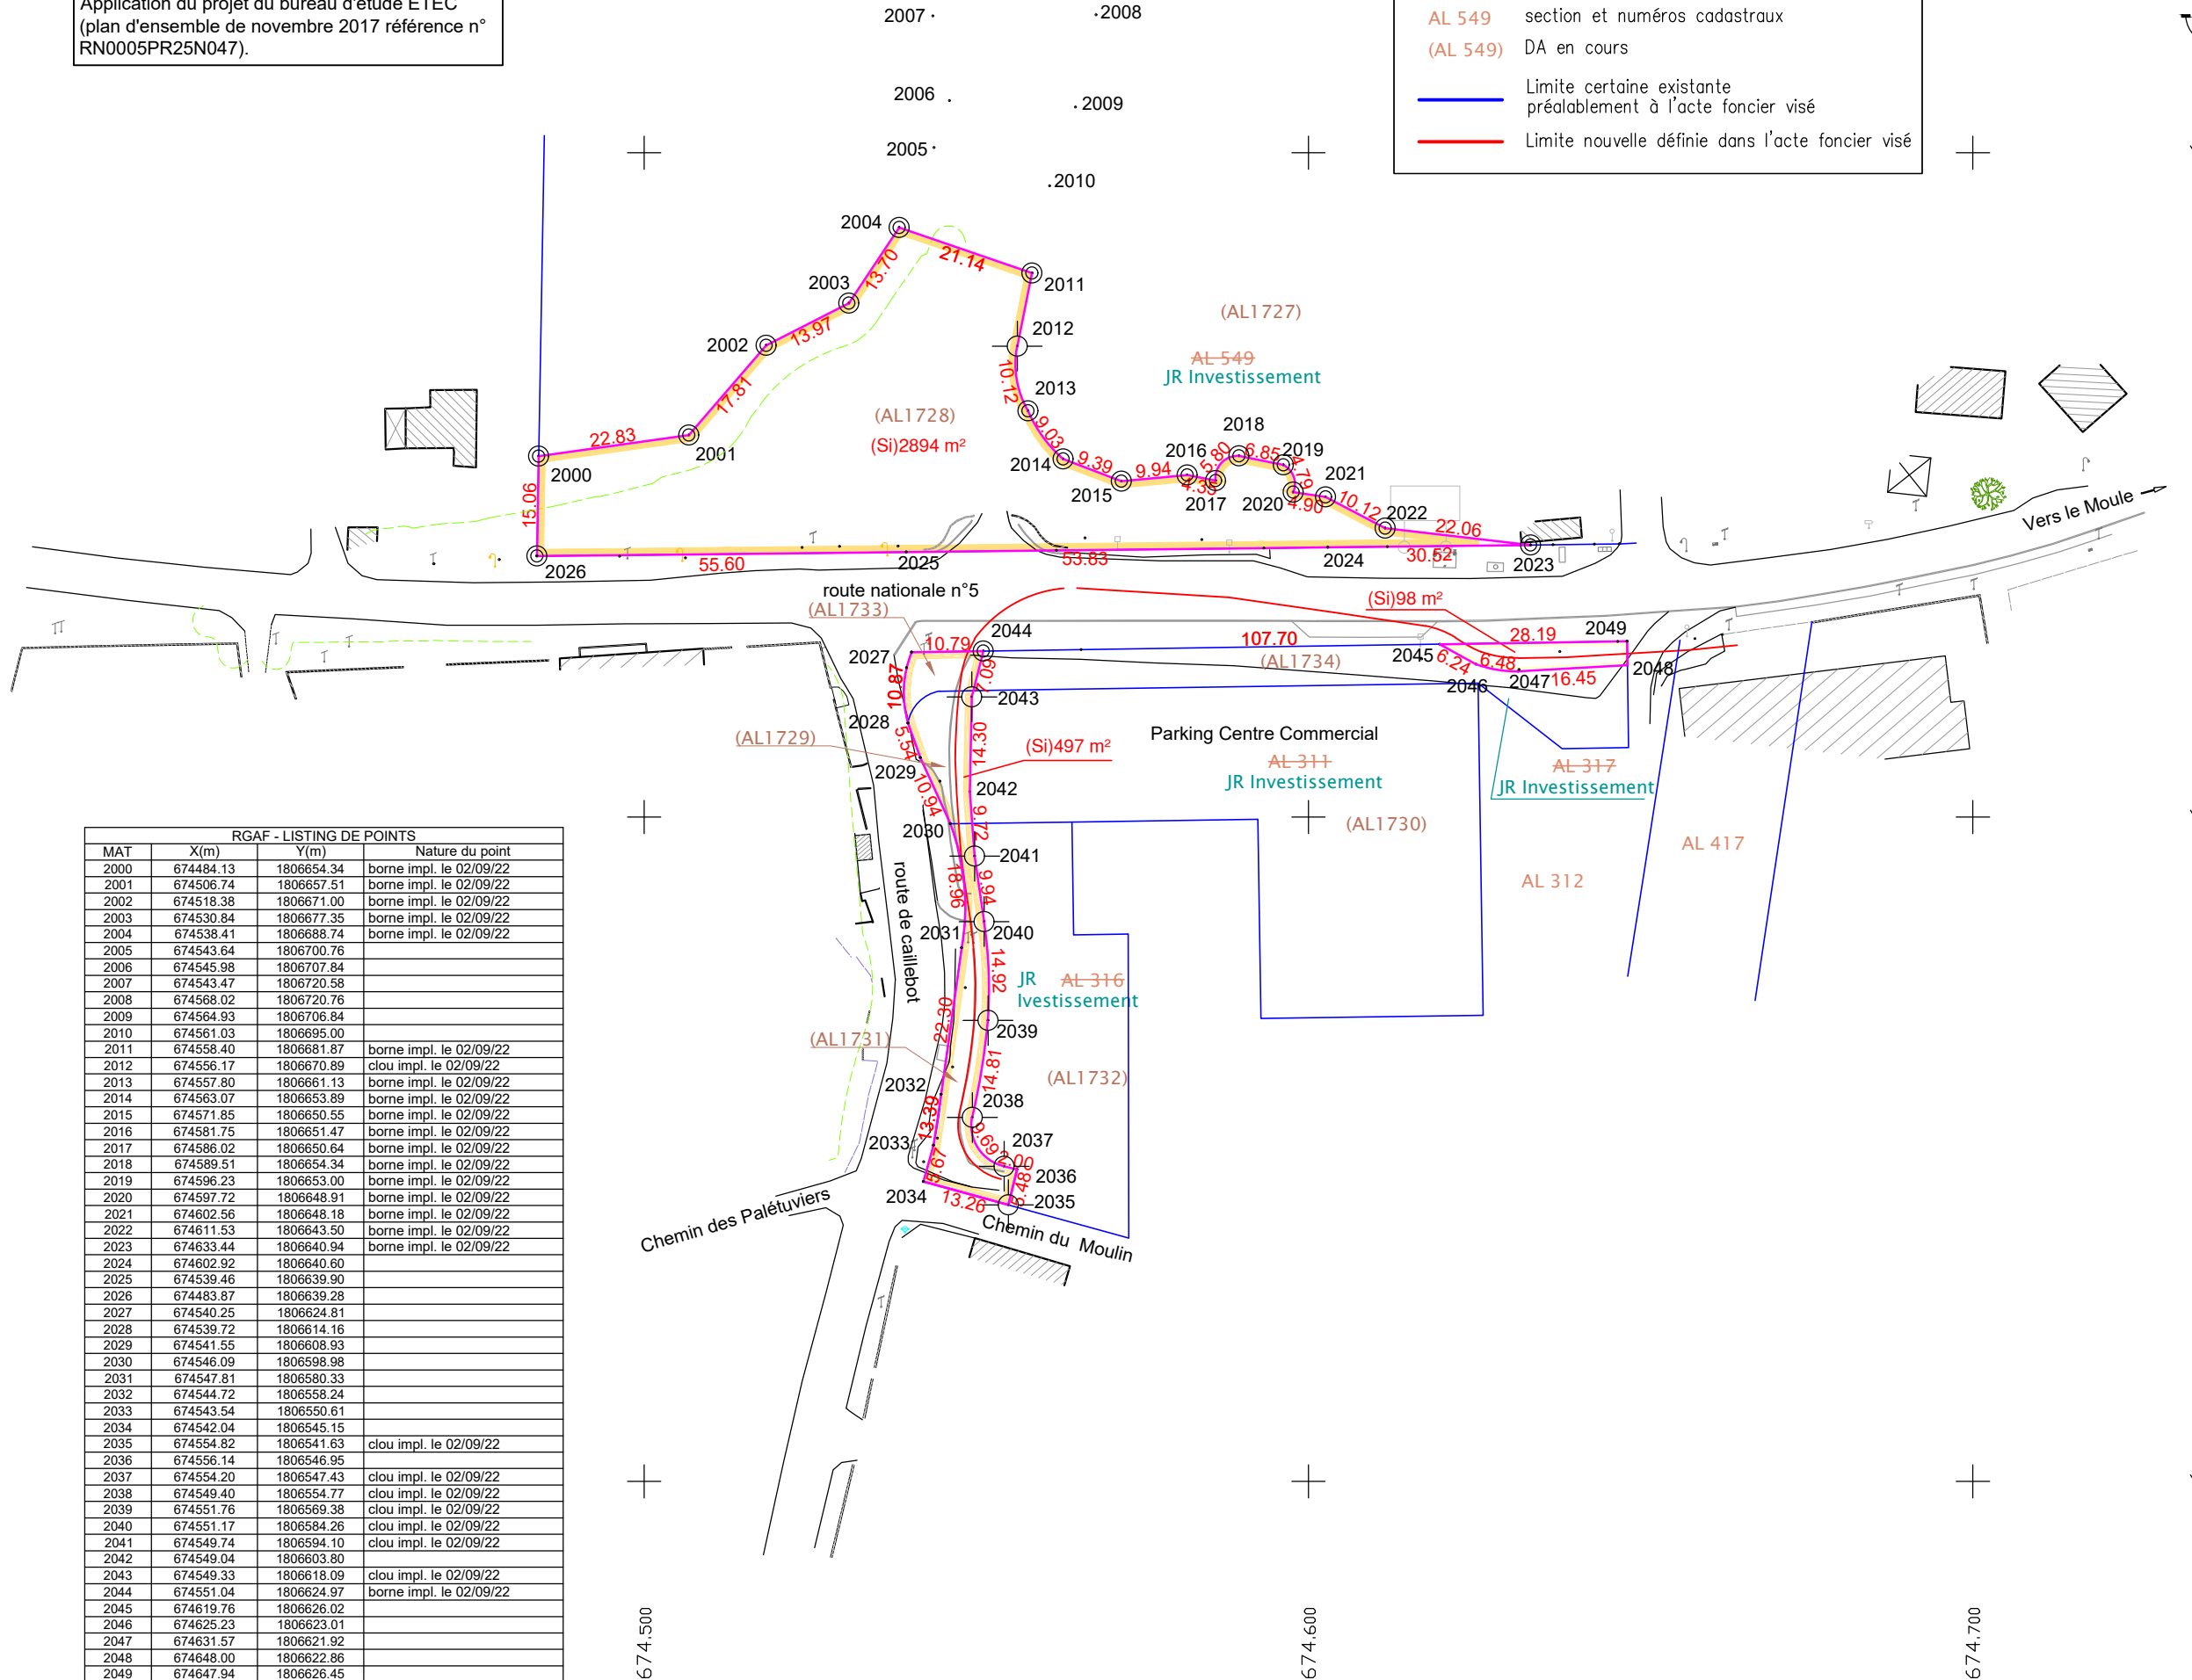

X= 674.400

X= 674.500

X= 674.600

X= 674.700

X= 674.400

X= 674.500

X= 674.600

X= 674.700