

PLAN DE PREVENTION DES RISQUES NATURELS PREVISIBLES
PPR MULTIRISQUES
 COMMUNE DES ABYMES
PLAN DE ZONAGE REGLEMENTAIRE

Feuille B

ZONES INCONSTRUCTIBLES



- Aléa houle cyclonique fort
- Aléa mouvement de terrain fort
- Aléa inondation fort

ZONES CONSTRUCTIBLES SOUS PRESCRIPTIONS

- zones soumises à opération d'aménagement préalable
- zones soumises à prescriptions individuelles particulières et/ou collectives
- zones soumises à prescriptions individuelles particulières
- zones soumises aux dispositions communes à l'ensemble du territoire
- Dispositions particulières au secteur des Grands-Fonds

M - aléa mouvements de terrain moyen
 m - aléa mouvements de terrain faible
 I - aléa inondation et/ou ... moyen
 i - aléa inondation et/ou ... faible
 L - aléa liquéfaction
 Zone de faille : prescriptions particulières

Version du : **21 août 2006**
 Echelle : 1/10 000

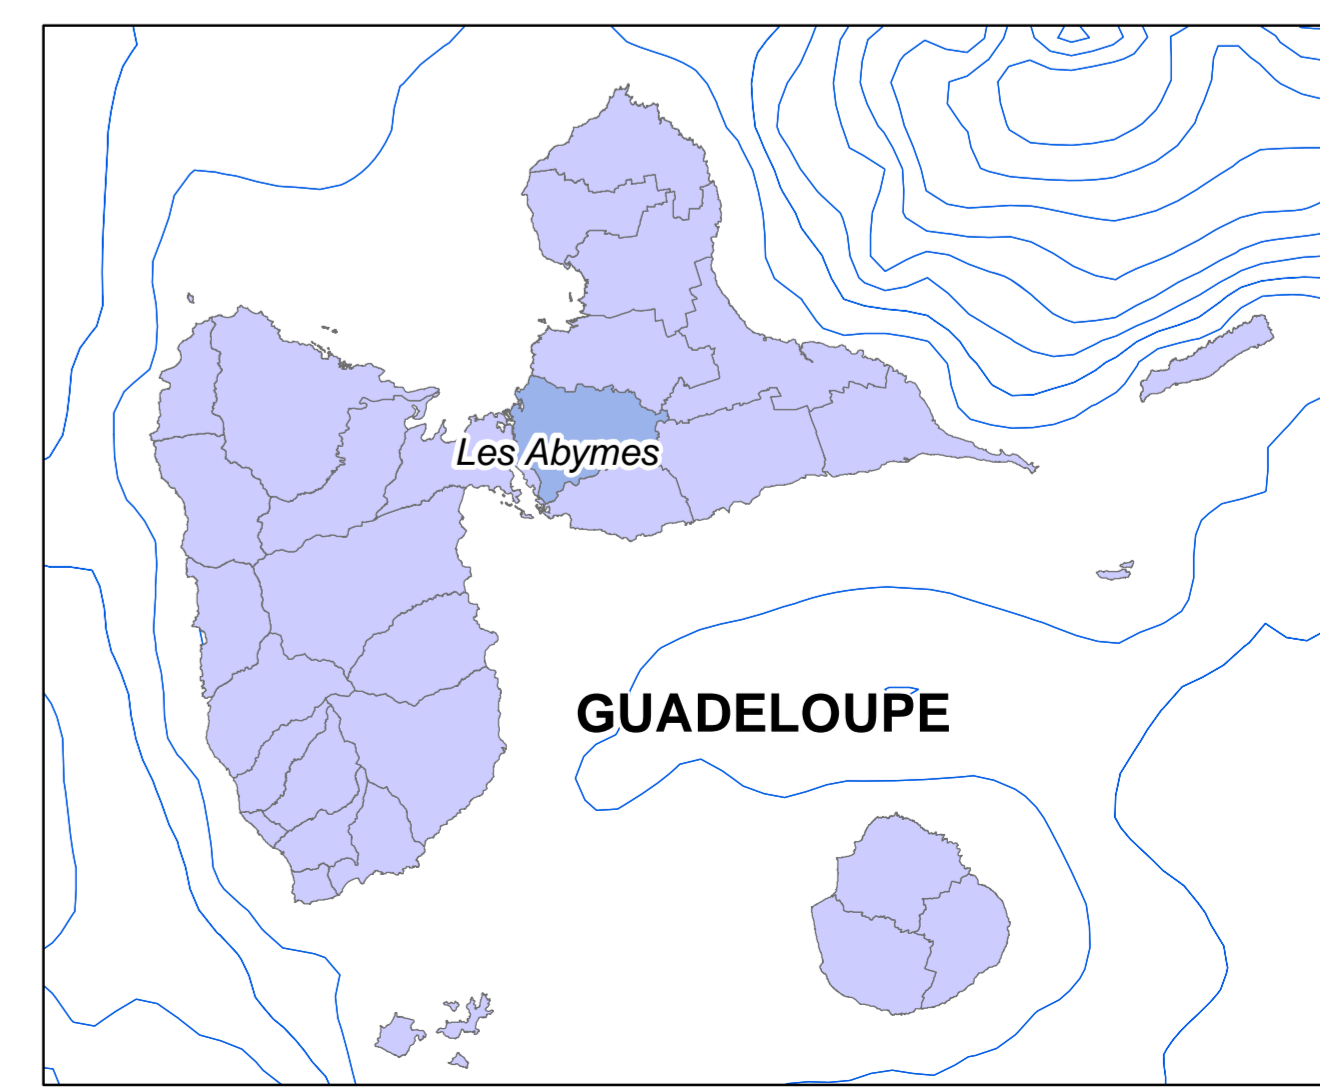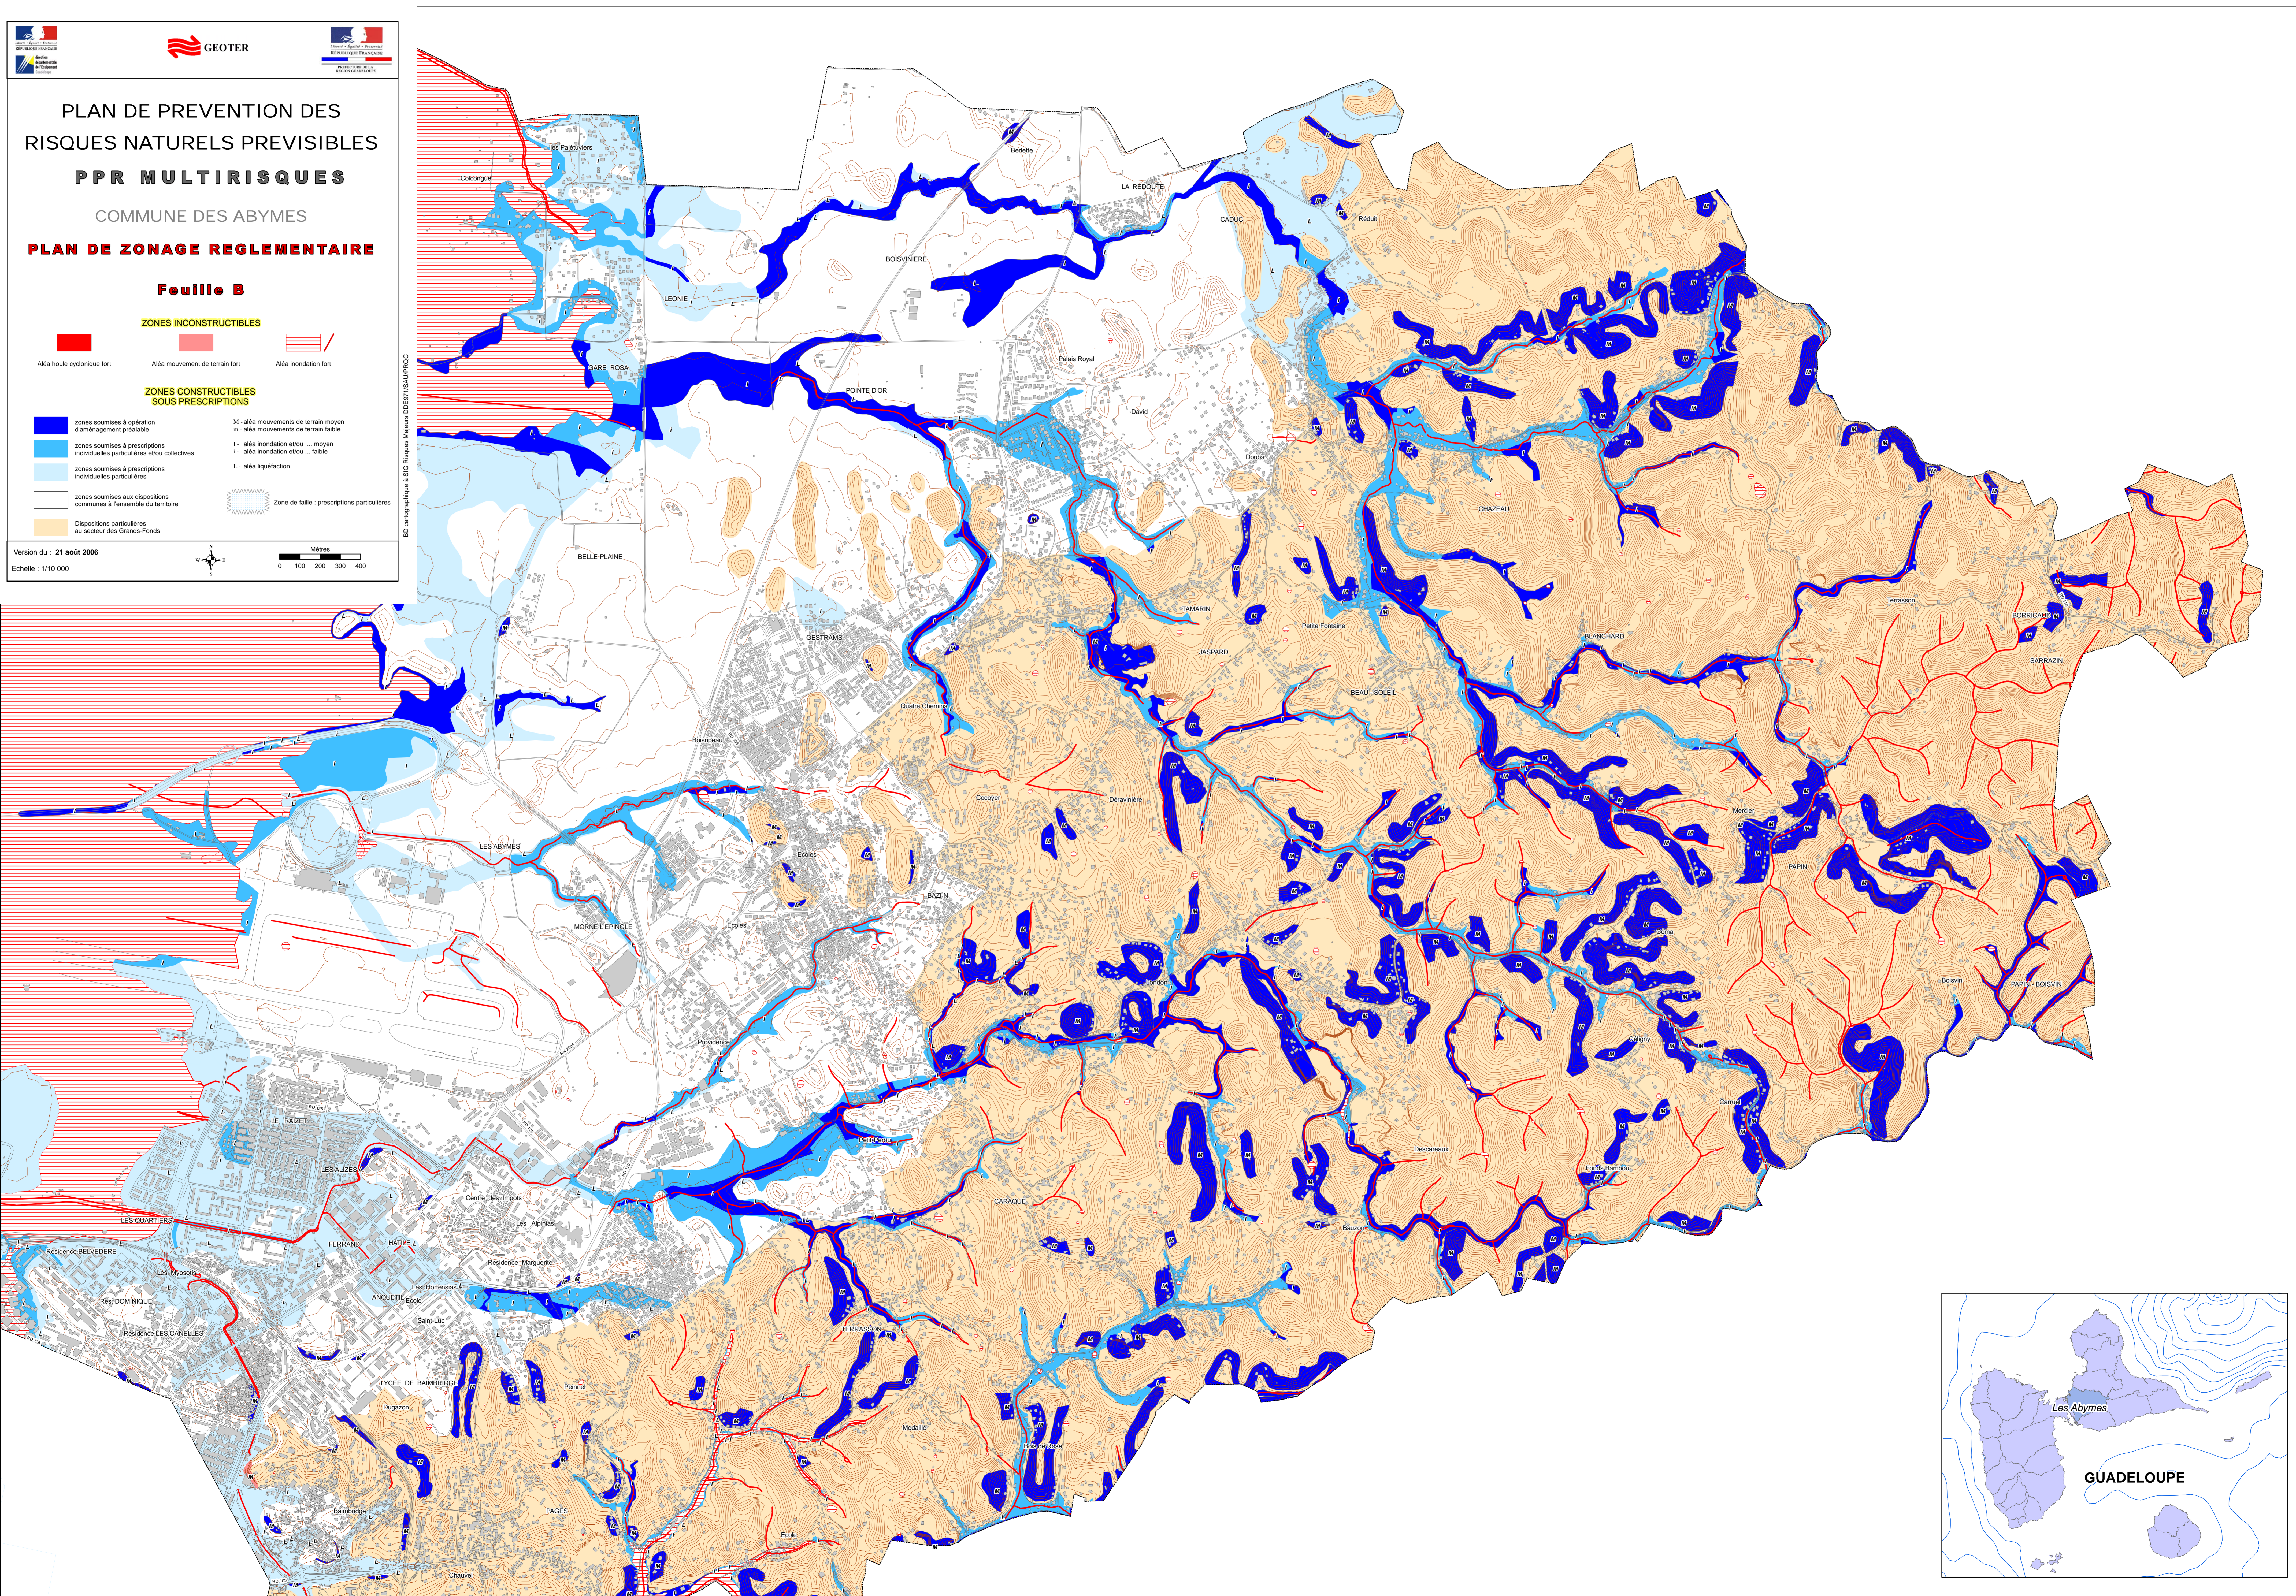

PLAN DE PREVENTION DES
RISQUES NATURELS PREVISIBLES
PPR MULTIRISQUES

COMMUNE DES ABYMES


PLAN DE ZONAGE REGLEMENTAIRE

Feuille A


ZONES INCONSTRUCTIBLES



**ZONES CONSTRUCTIBLES
SOUS PRESCRIPTIONS**

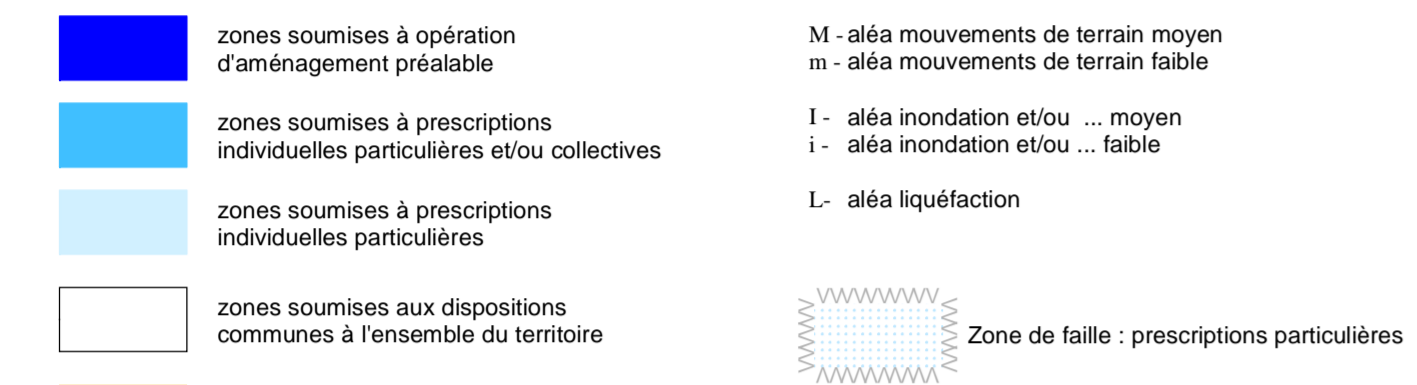

Version du : 21 août 2006
Echelle : 1/10 000

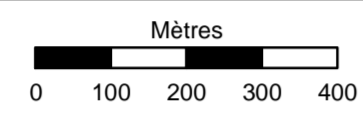

BD Carthage 1:50 000 - IGN - Révisé: Mars 2006 - DGE/DT/SD/PRD/C

