



LEGENDE DES RESEAUX EXISTANTS

- AEP existant
- EU existant
- EP existant
- Télécom existant
- Eclairage existant
- Balisage pistes existant
- Electrique existant

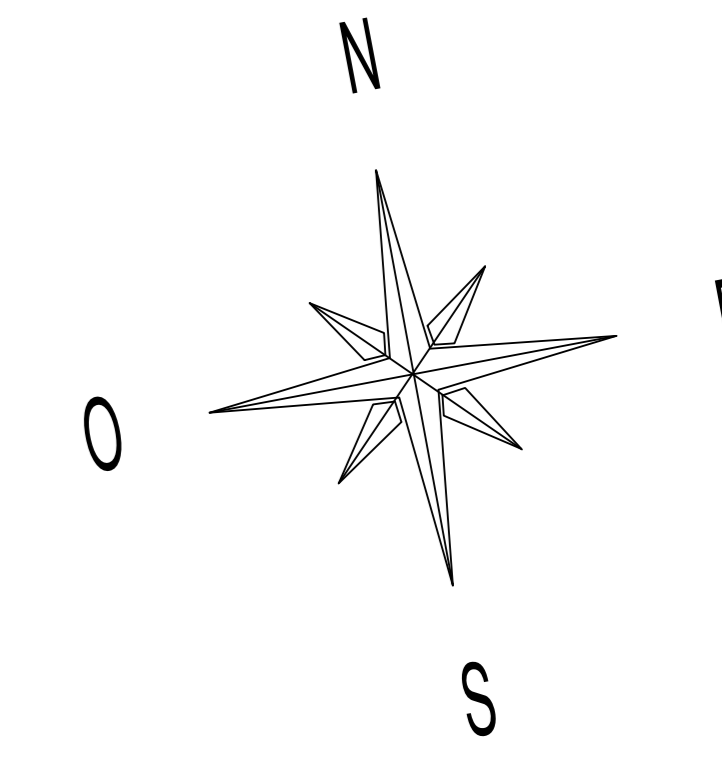

Création d'un entrepôt frigorifique
GUADELOUPE
AEROPORT

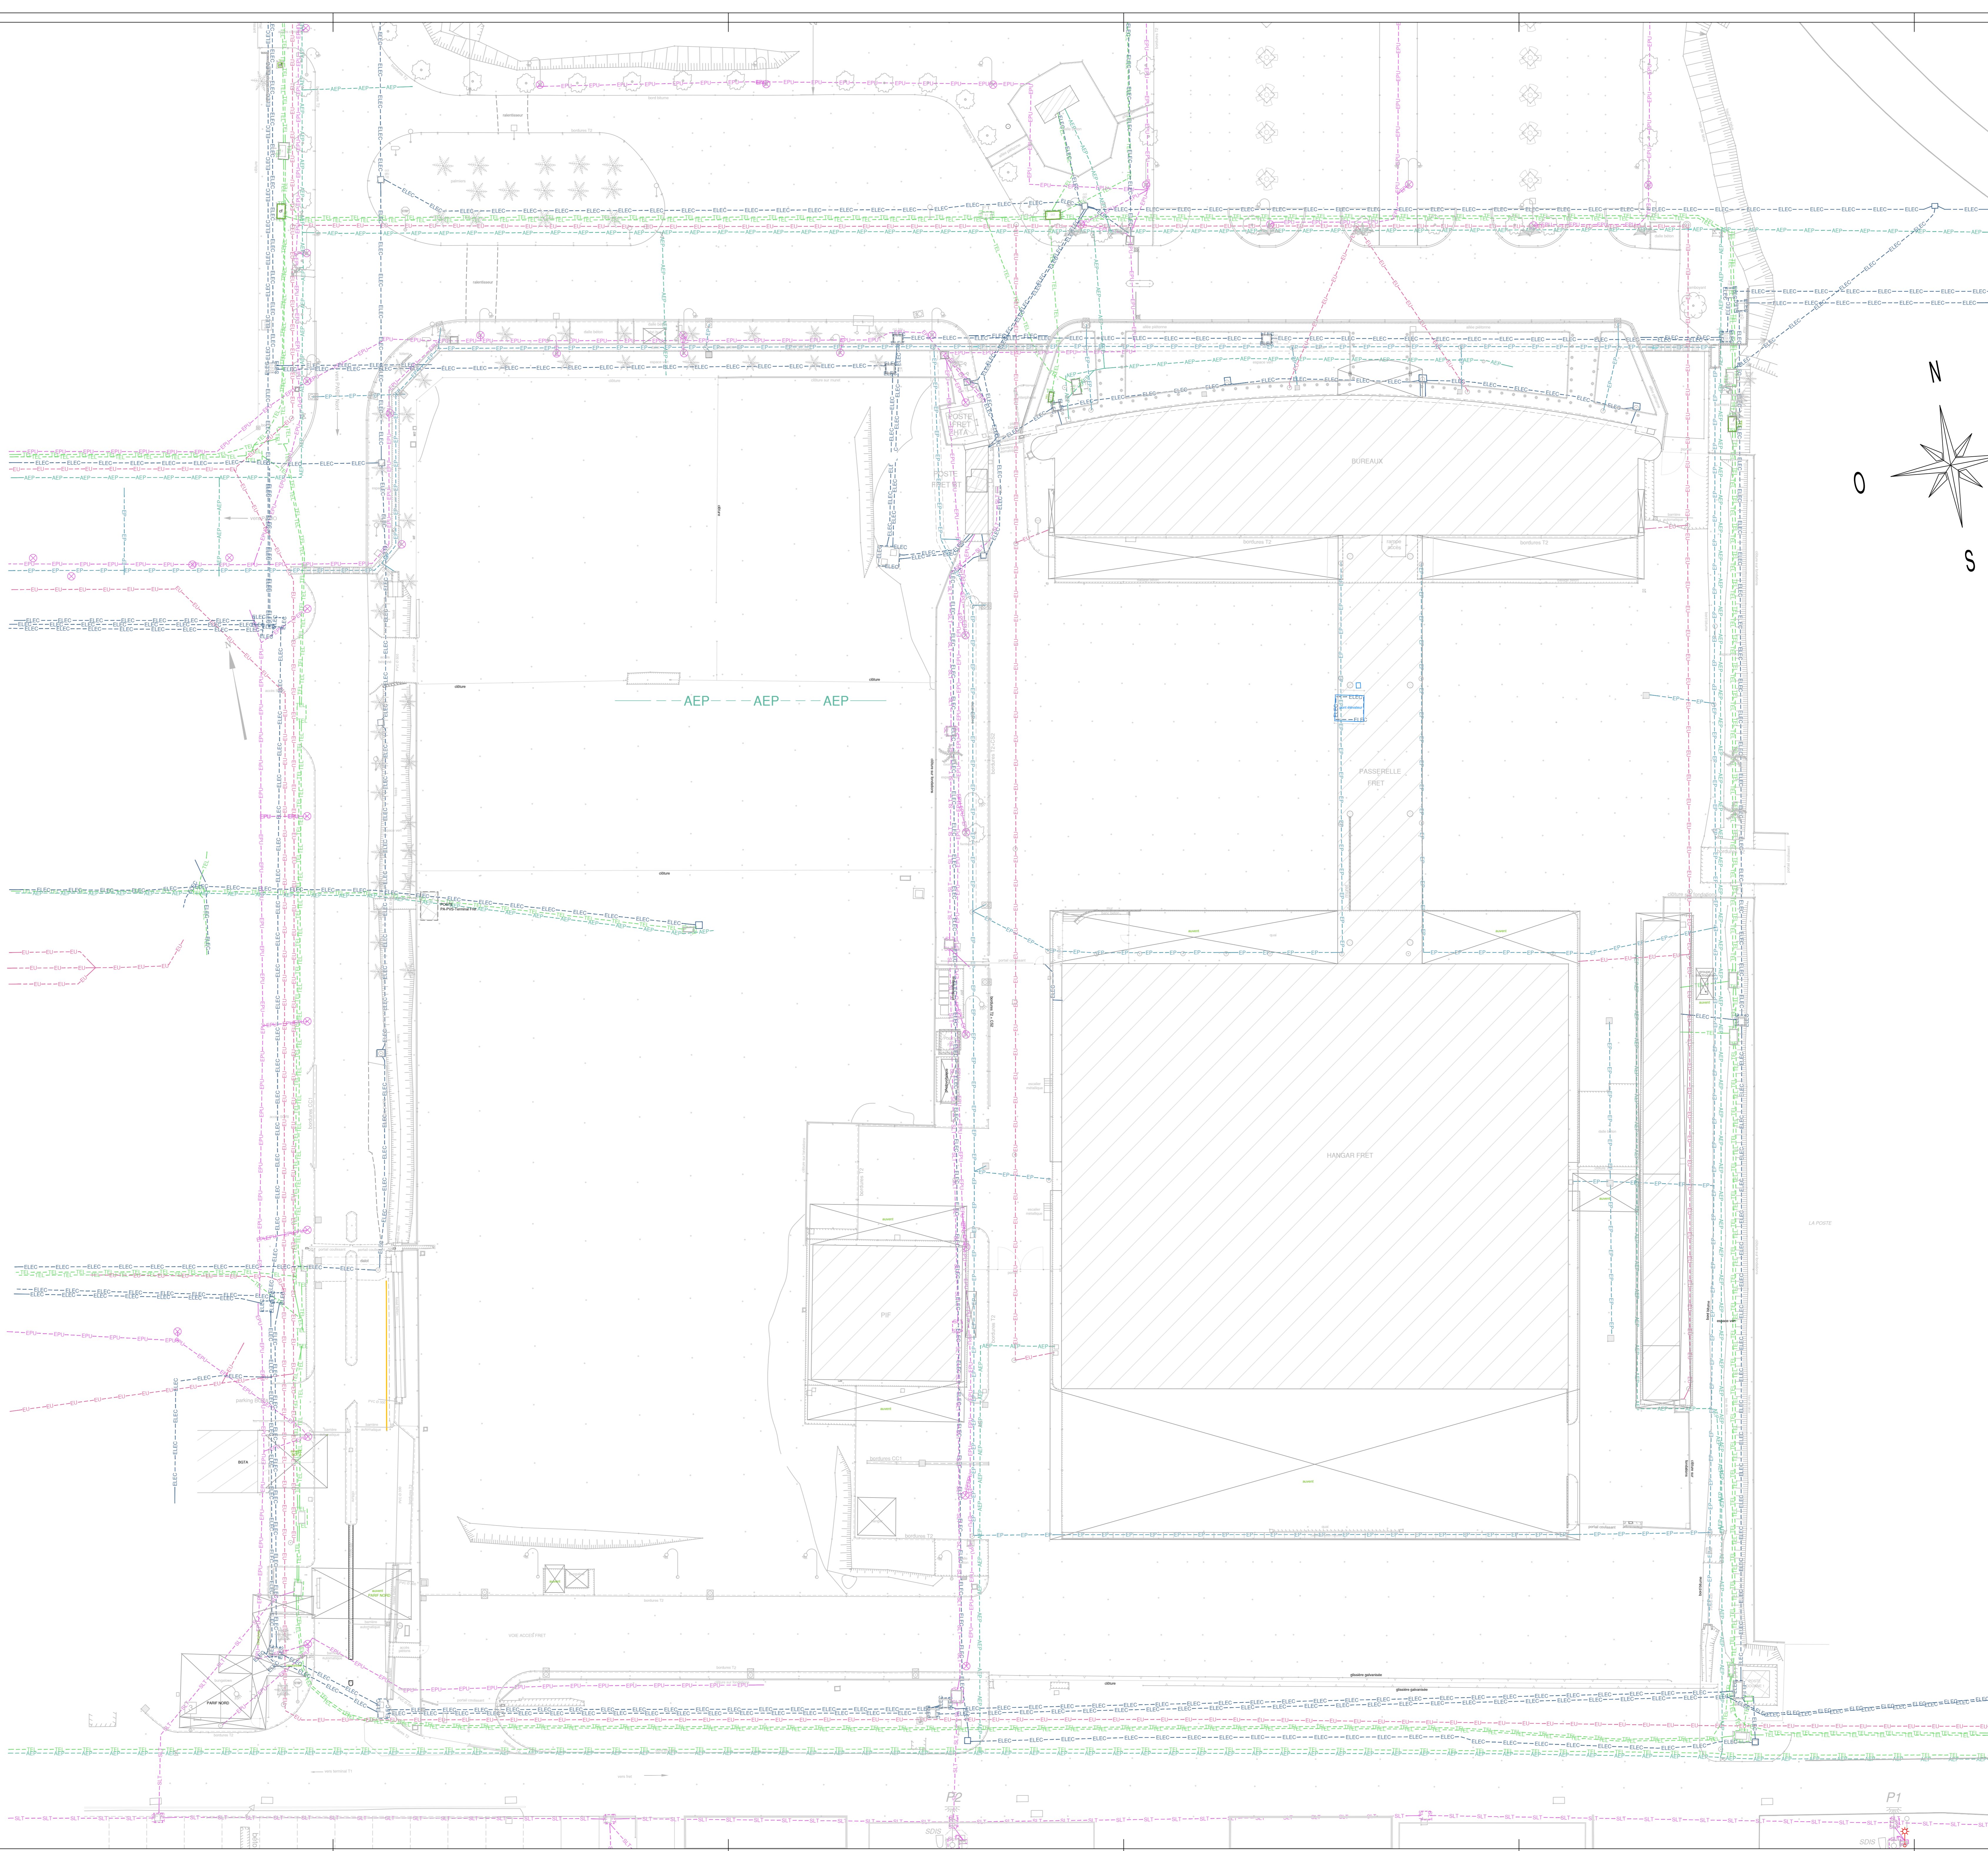

SOCIÉTÉS/ENTREPRISES	REPRESENTANTS	EMAIL
PLSG 58 rue du général CHANZY 78100 LE HAVRE	Stephane DESJARDIN Olivier ROUILLET	s.desjardin@plsg.com o.rouillet@plsg.com
MAC 21 rue de châtillon 75014 PARIS	Emile COTTRELL Pascal LEHEU	emile@mac.com pascal@mac.com
STORM 1 Avenue Aristide Briand 17 100 SAINTES	Yves PARAT	y.parat@storm17.fr
THEORY Thierry LESARON 16 Chemin de la rue 14130 St Gatien des Bois	Thierry LESARON	thierry@theory-lesaron.com
ARTELIA 800 Parc d'activités Andillypôle 97 139 LES ABYMES	Audis LOPEZ	audis@artelia.com
PROMETHEUS SECURITY 18 Rue de la marine 28 700 LEVAINVILLE	Damien YVERA	damien.yvera@ps.com

Création d'un entrepôt frigorifique
Etudes VRD

Vue en plan des réseaux existants

INDICE	DATE	DESIGN	VERIFIE	SCE
0	25/07/2023	CGG		Prémière émission
1	18/09/2023	CGG		Mise en page
2	26/10/2023	CGG		Mise à jour des réseaux

P1