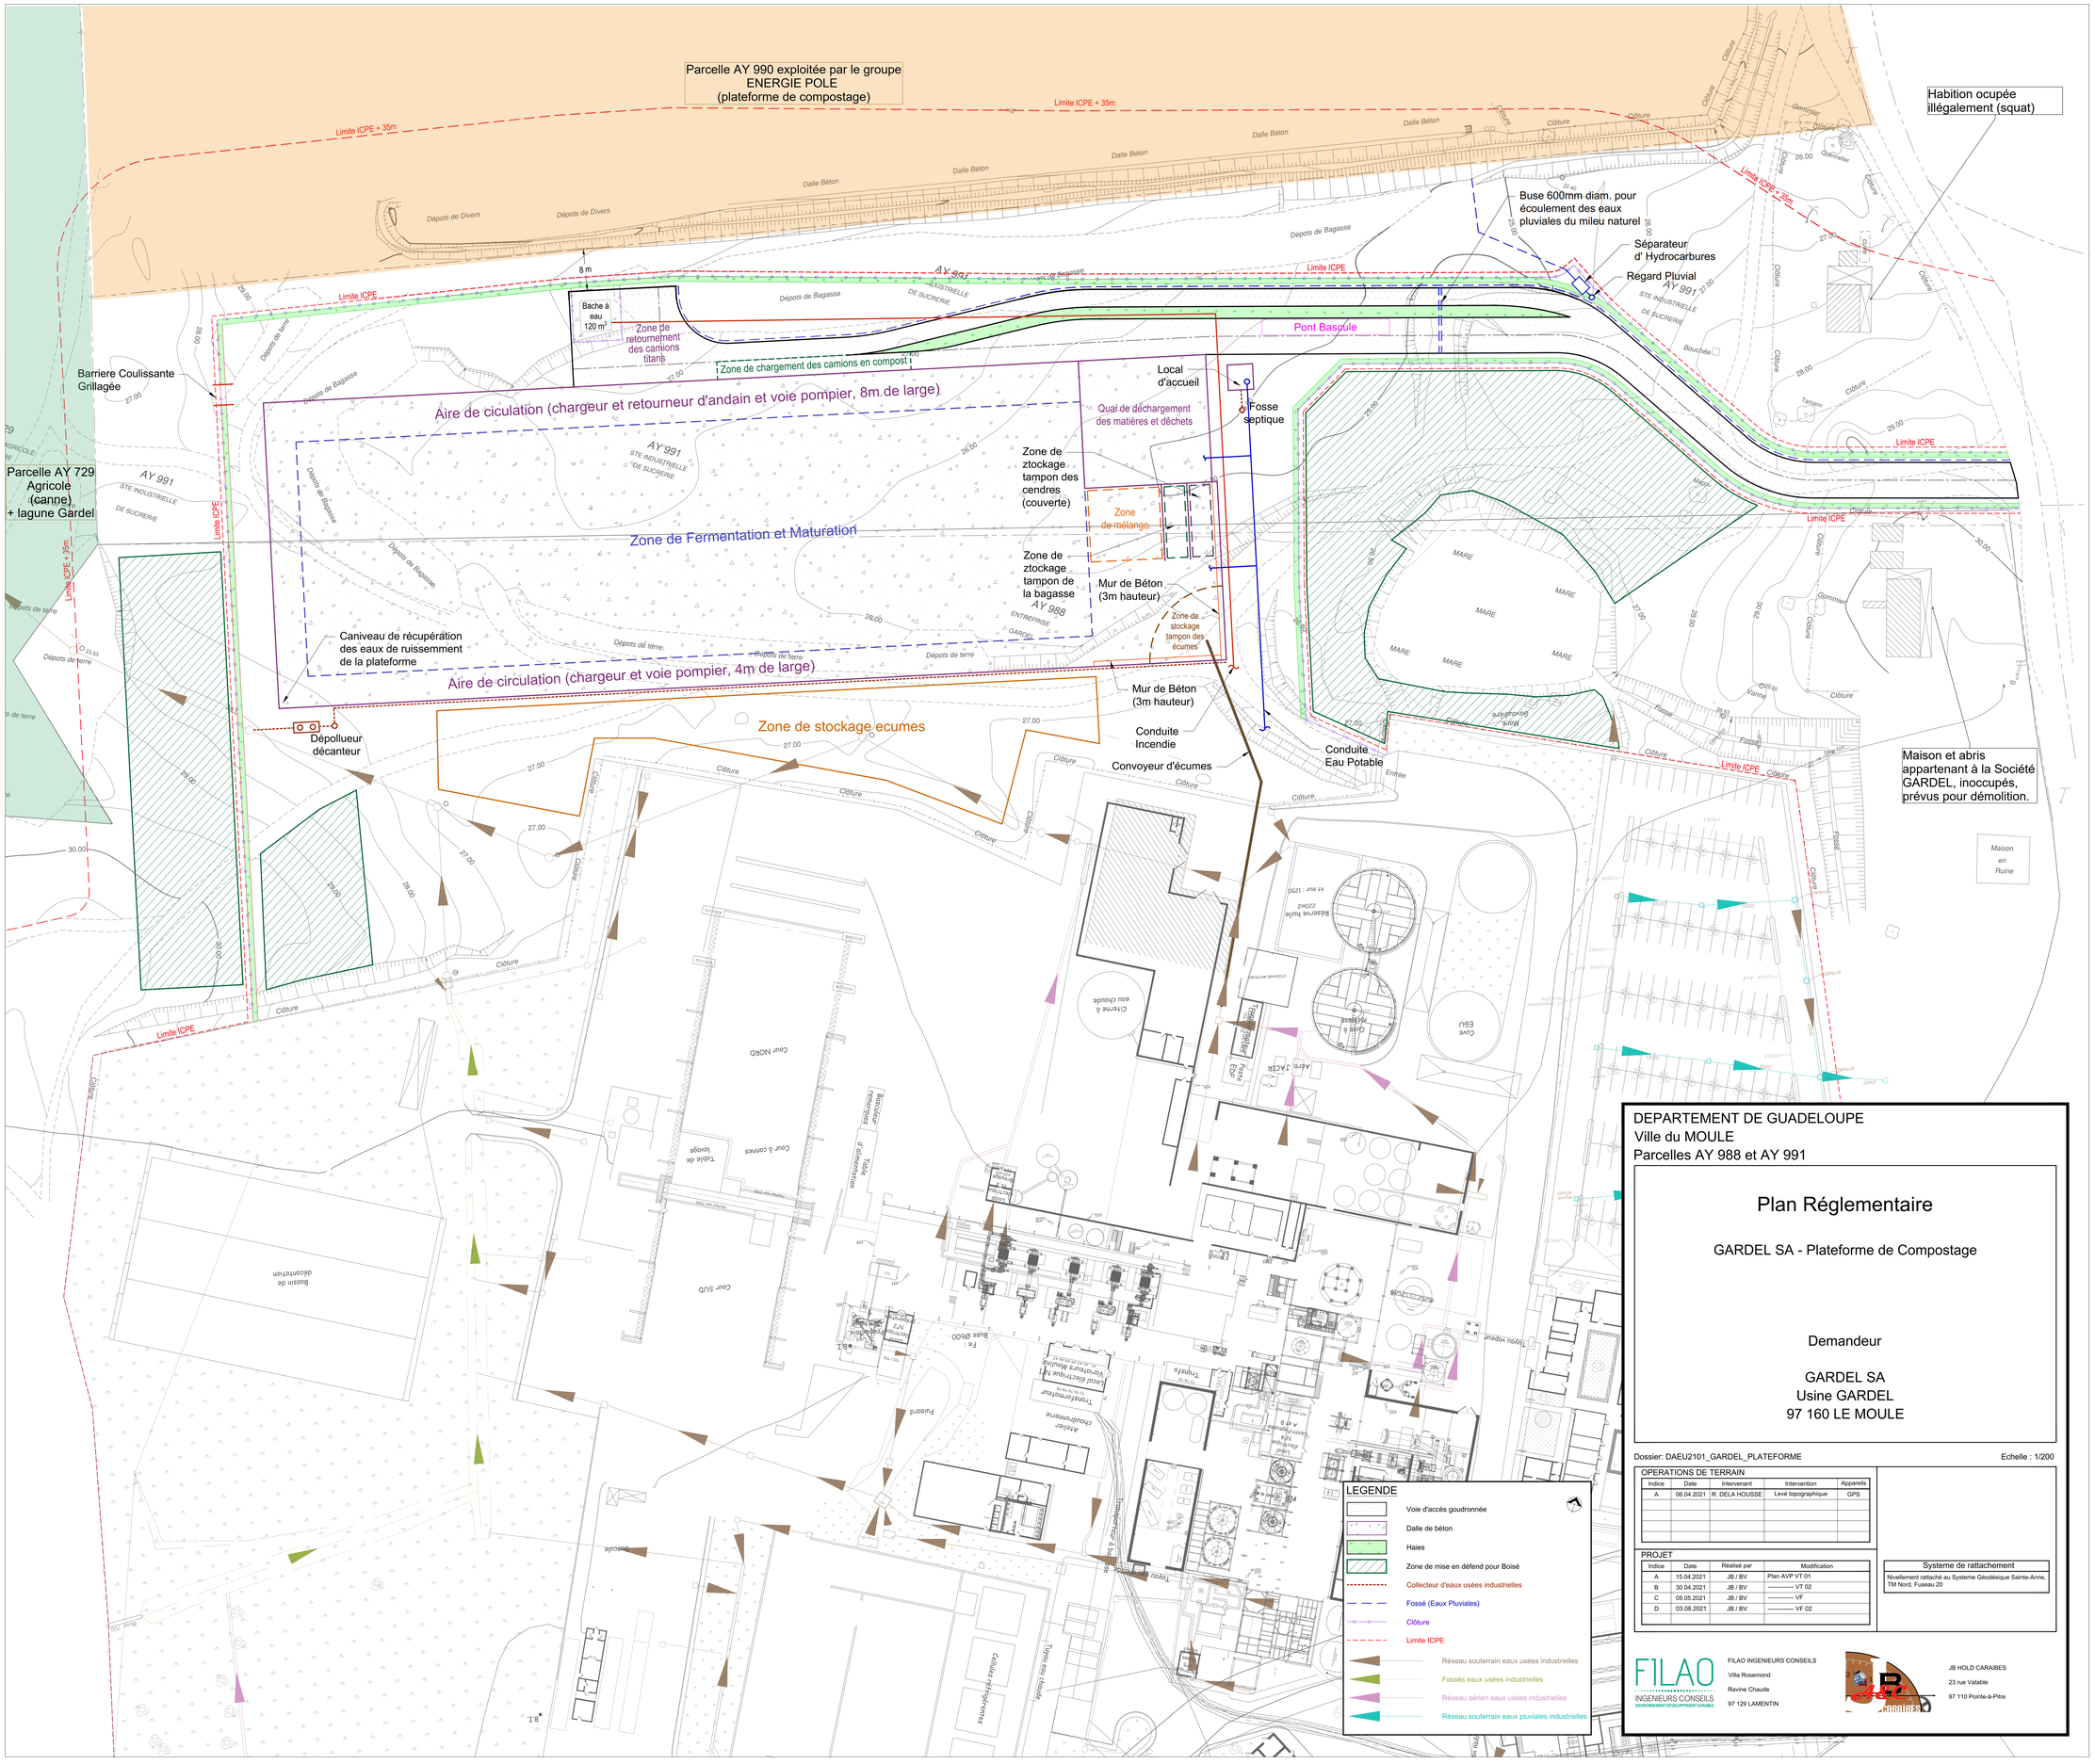

DEPARTEMENT DE GUADELOUPE
Ville du MOULE
Parcelles AY 988 et AY 991

Plan Réglementaire

GARDEL SA - Plateforme de Compostage

Demandeur

GARDEL SA
Usine GARDEL
97 160 LE MOULE

Dossier: DAEU2101_GARDEL_PLATEFORME

Echelle : 1/200

OPERATIONS DE TERRAIN

Indice	Date	Intervenant	Intervention	Appareils
A	06.04.2021	R. DELA HOUSSE	Levé topographique	GPS

PROJET

Indice	Date	Réalisé par	Modification
A	15.04.2021	JB / BV	Plan AVP VT 01
B	30.04.2021	JB / BV	---------- VT 02
C	05.05.2021	JB / BV	---------- VF
D	03.08.2021	JB / BV	---------- VF 02

Systeme de rattachement

Nivellement rattaché au Systeme Géodésique Sainte-Anne, TM Nord, Fuseau 20

FILAO INGENIEURS CONSEILS
ENVIRONNEMENT DEVELOPPEMENT DURABLE

FILAO INGENIEURS CONSEILS
Villa Rosemond
Ravine Chaude
97 129 LAMENTIN

JB HOLD CARAIBES
23 rue Vatable
97 110 Pointe-à-Pitre