

N= 1807.400 E= 674.800 E= 675.000 E= 675.200 N= 1807.400

Références cadastrales : Sections AI et AL
Système de coordonnées rattaché en U.T.M. [Sainte-Anne] et N.G.G.

PLAN DES PROJETS

LÉGENDE CADASTRE

- rappel cadastral
- 492 numéros cadastraux
- dmpc en cours ou bornages faits

LÉGENDE PROPRIÉTÉ ACQUISITION


- Délibération du 27/12/2018
- Délibération du 29/10/2021
- Expropriation du 31/10/2018

Projet Royak Key
PRO CACRK TRANSMIS CCET.dwg
reçu en 2018

Projet Océan
18MAG111_PRO Aménagements_Baie du Moule_V6
reçu le 10/09/22

Projet 50 pas
V001_PLAN GENERAL.dwg
reçu le 09/09/22

Projet Giratoire
Giratoire Baie du Moule (1).dwg
reçu le 13/05/22 ETEC

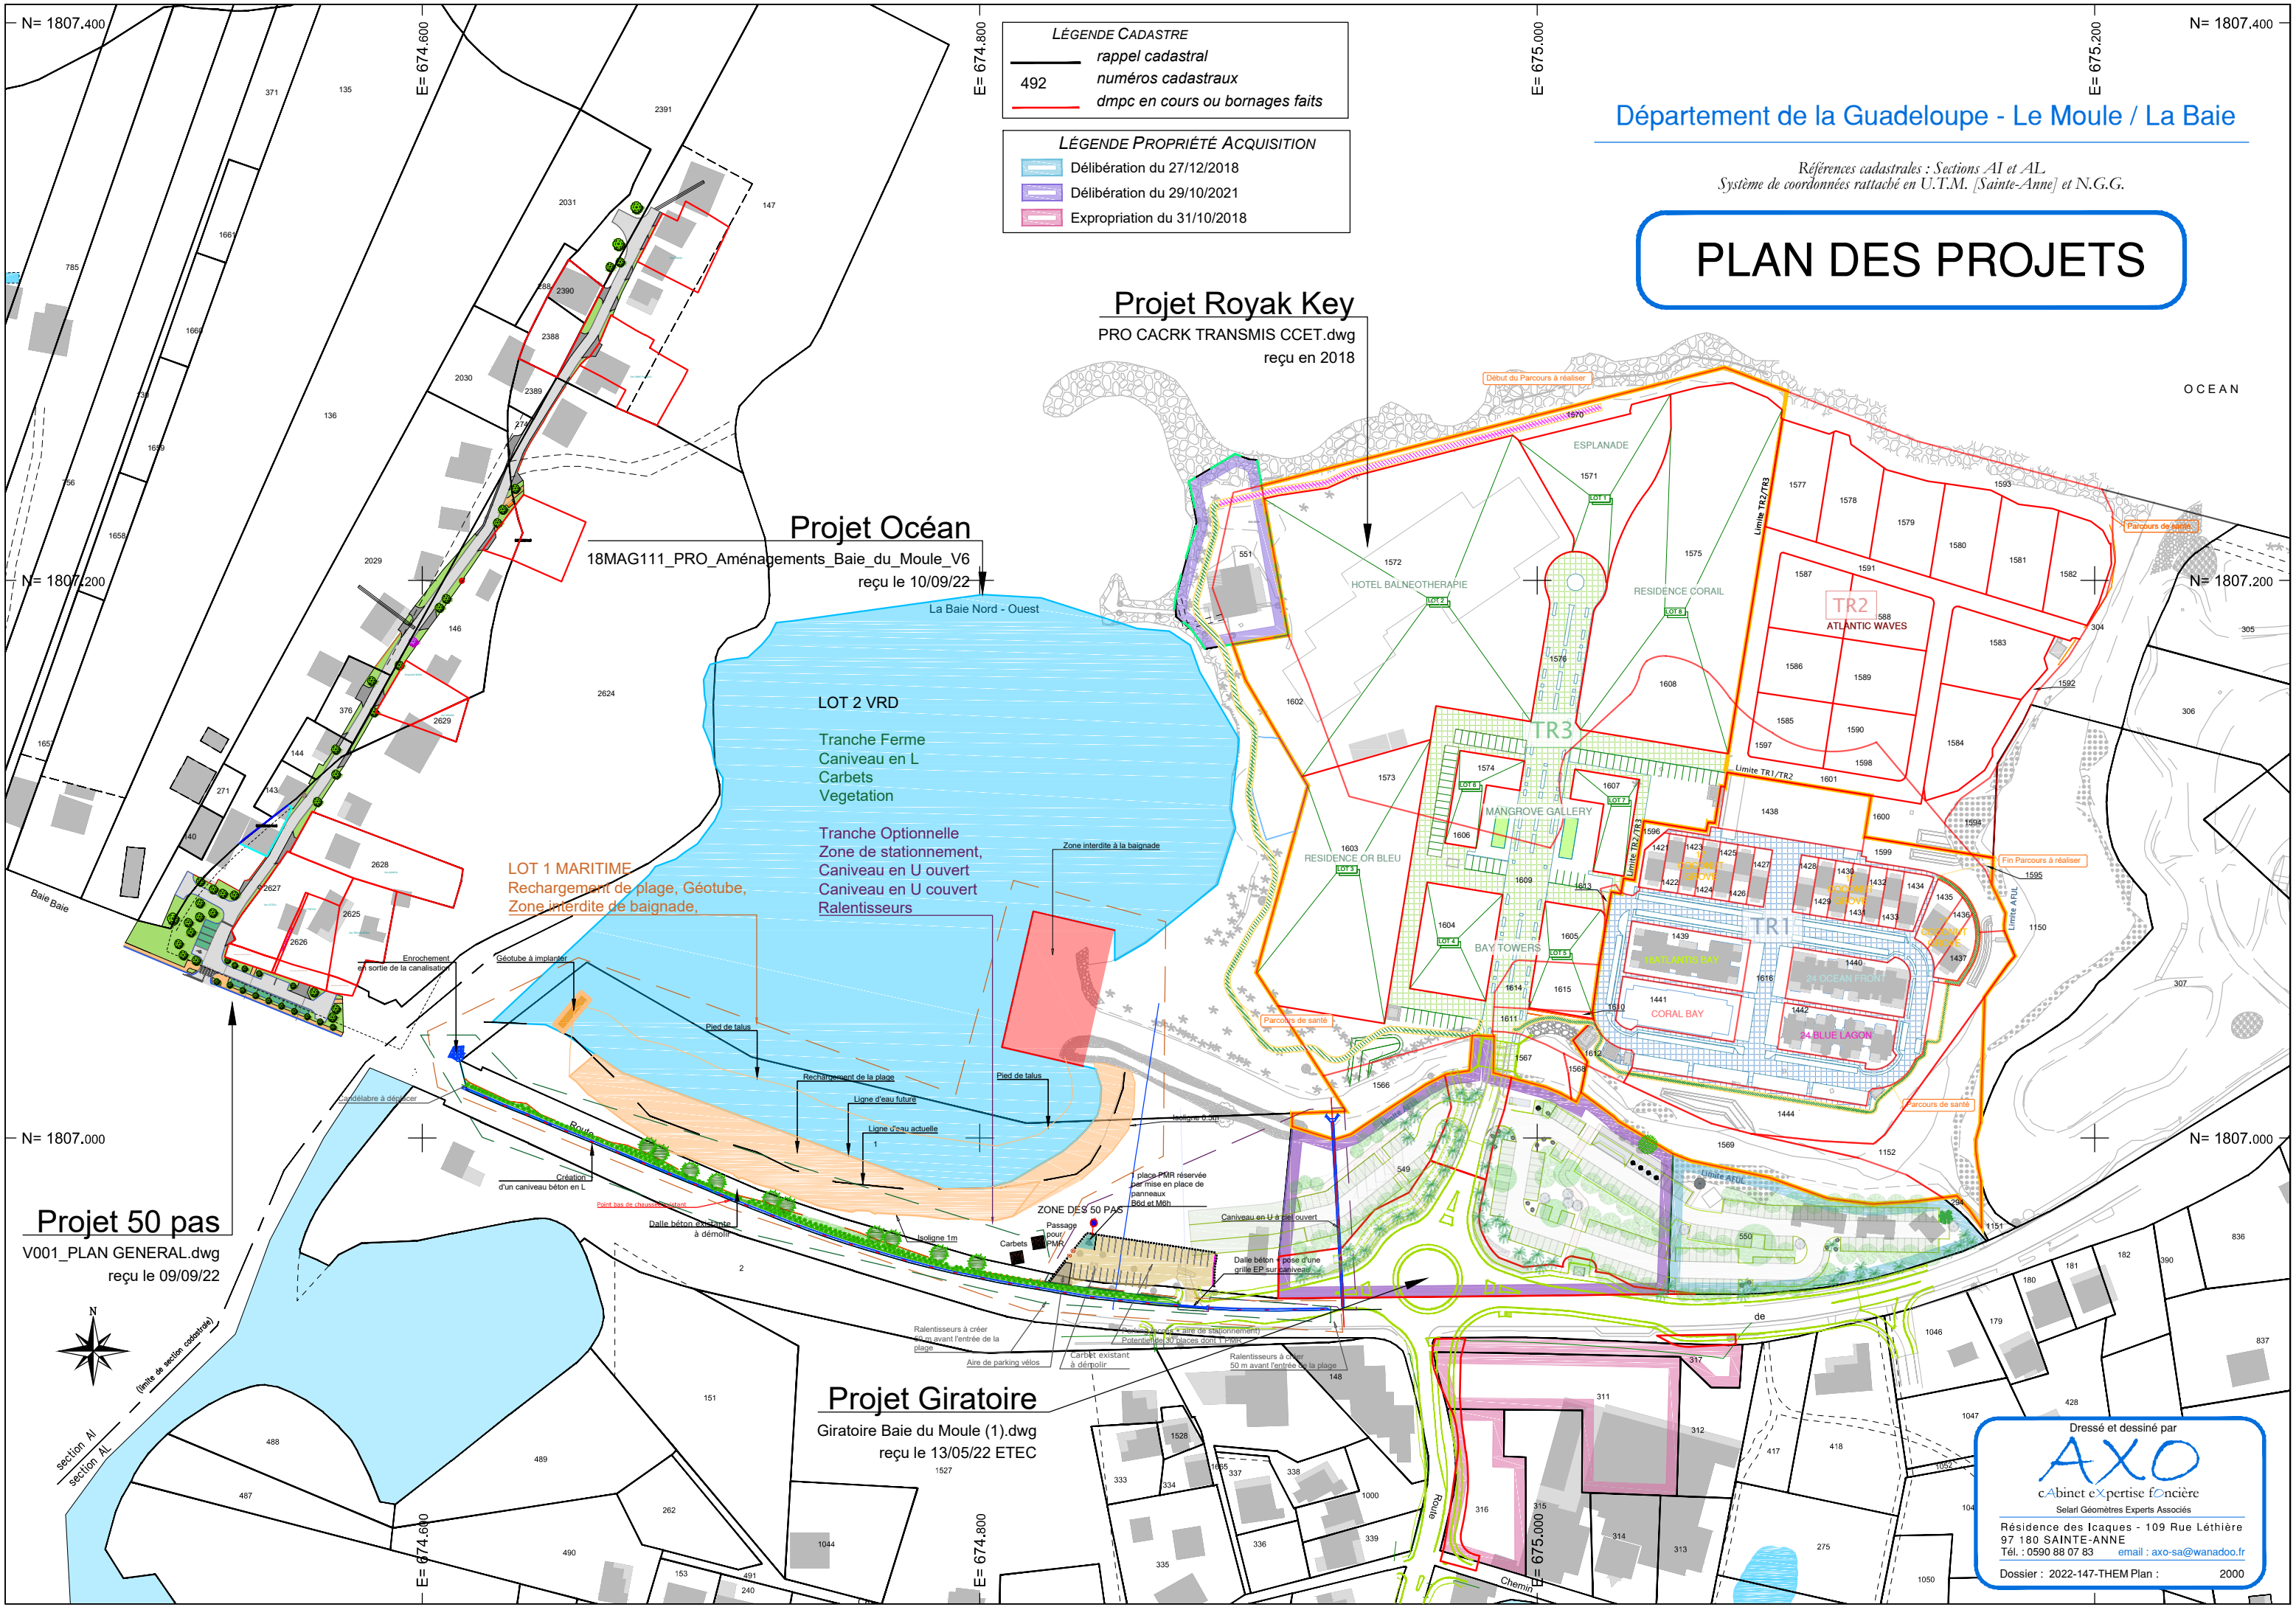

Dressé et dessiné par

AXO

cAbinet eXpertsE foncière
Seliar Géomètres Experts Associés

Résidence des Icaques - 109 Rue Lethière
97 180 SAINTE-ANNE
Tél. : 0590 88 07 83 email : axo-sa@wanadoo.fr

Dossier : 2022-147-THEM Plan : 2000