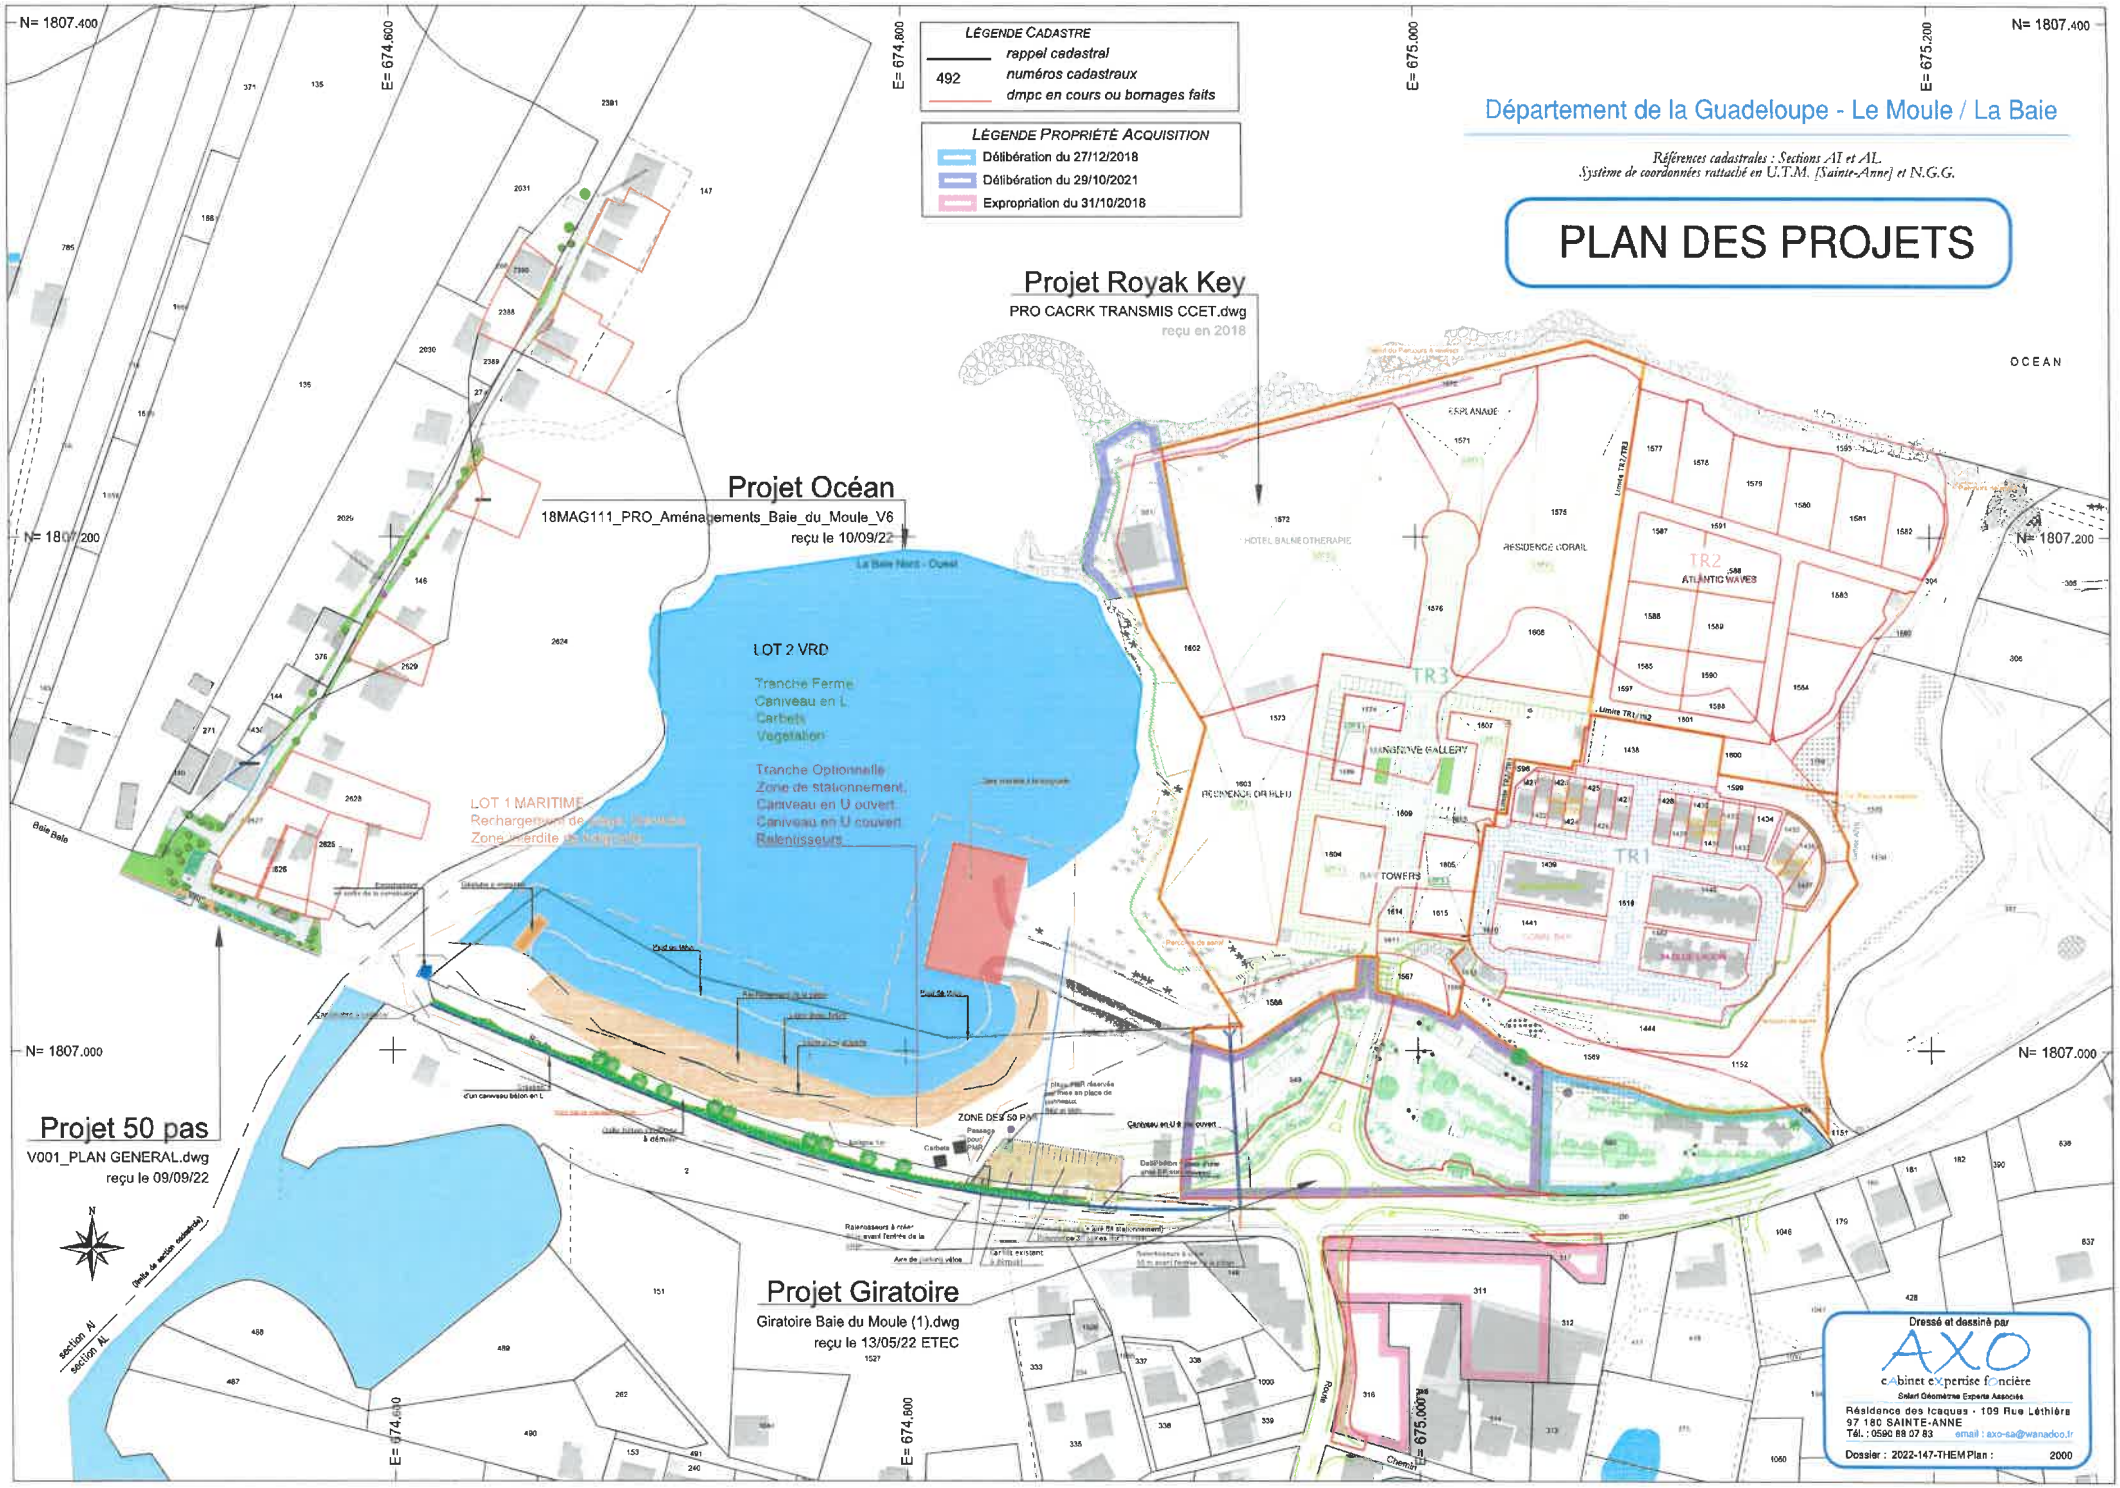
LÉGENDE CADASTRE
rappel cadastral
492 numéros cadastraux
dmpc en cours ou bornages faits
LÉGENDE PROPRIÉTÉ ACQUISITION
Délibération du 27/12/2018
Délibération du 29/10/2021
Expropriation du 31/10/2018
Département de la Guadeloupe - Le Moule / La Baie
Références cadastrales : Sections AT et AL
Système de coordonnées rattaché en U.T.M. [Sainte-Anne] et N.G.G.
PLAN DES PROJETS
Projet Royak Key
PRO CACRK TRANSMIS CCET.dwg
reçu en 2018
Projet Océan
18MAG111_PRO_Aménagements_Baie_du_Moule_V6
reçu le 10/09/22
LOT 2 VRD
Tranche Ferme
Caniveau en L
Carbets
Végétation
Tranche Optionnelle
Zone de stationnement
Caniveau en U ouvert
Caniveau en U couvert
Balentisseurs
LOT 1 MARITIME
Projet 50 pas
V001_PLAN GENERAL.dwg
reçu le 09/09/22
Projet Giratoire
Giratoire Baie du Moule (1).dwg
reçu le 13/05/22 ETEC
OCEAN
ESPLANADE
HOTEL BALNEOTHERAPIE
RESIDENCE CORAIL
TR1
TR2
TR3
ATLANTIC WAVES
MANGROVE GALLERY
RESIDENCE CORAIL BLEU
BAY TOWERS
ZONE DES 50 PAS
N= 1807.400
N= 1807.200
N= 1807.000
E= 674.600
E= 674.800
E= 675.000
E= 675.200
Dressé et dessiné par
AXO
cAbinet eXpertise fOncière
Sélarl Géomètres Experts Associés
Résidence des Icaques - 109 Rue Léthière
97 180 SAINTE-ANNE
Tél. : 0590 88 07 83
email : axo-sa@wanadoo.fr
Dossier : 2022-147-THEM Plan : 2000